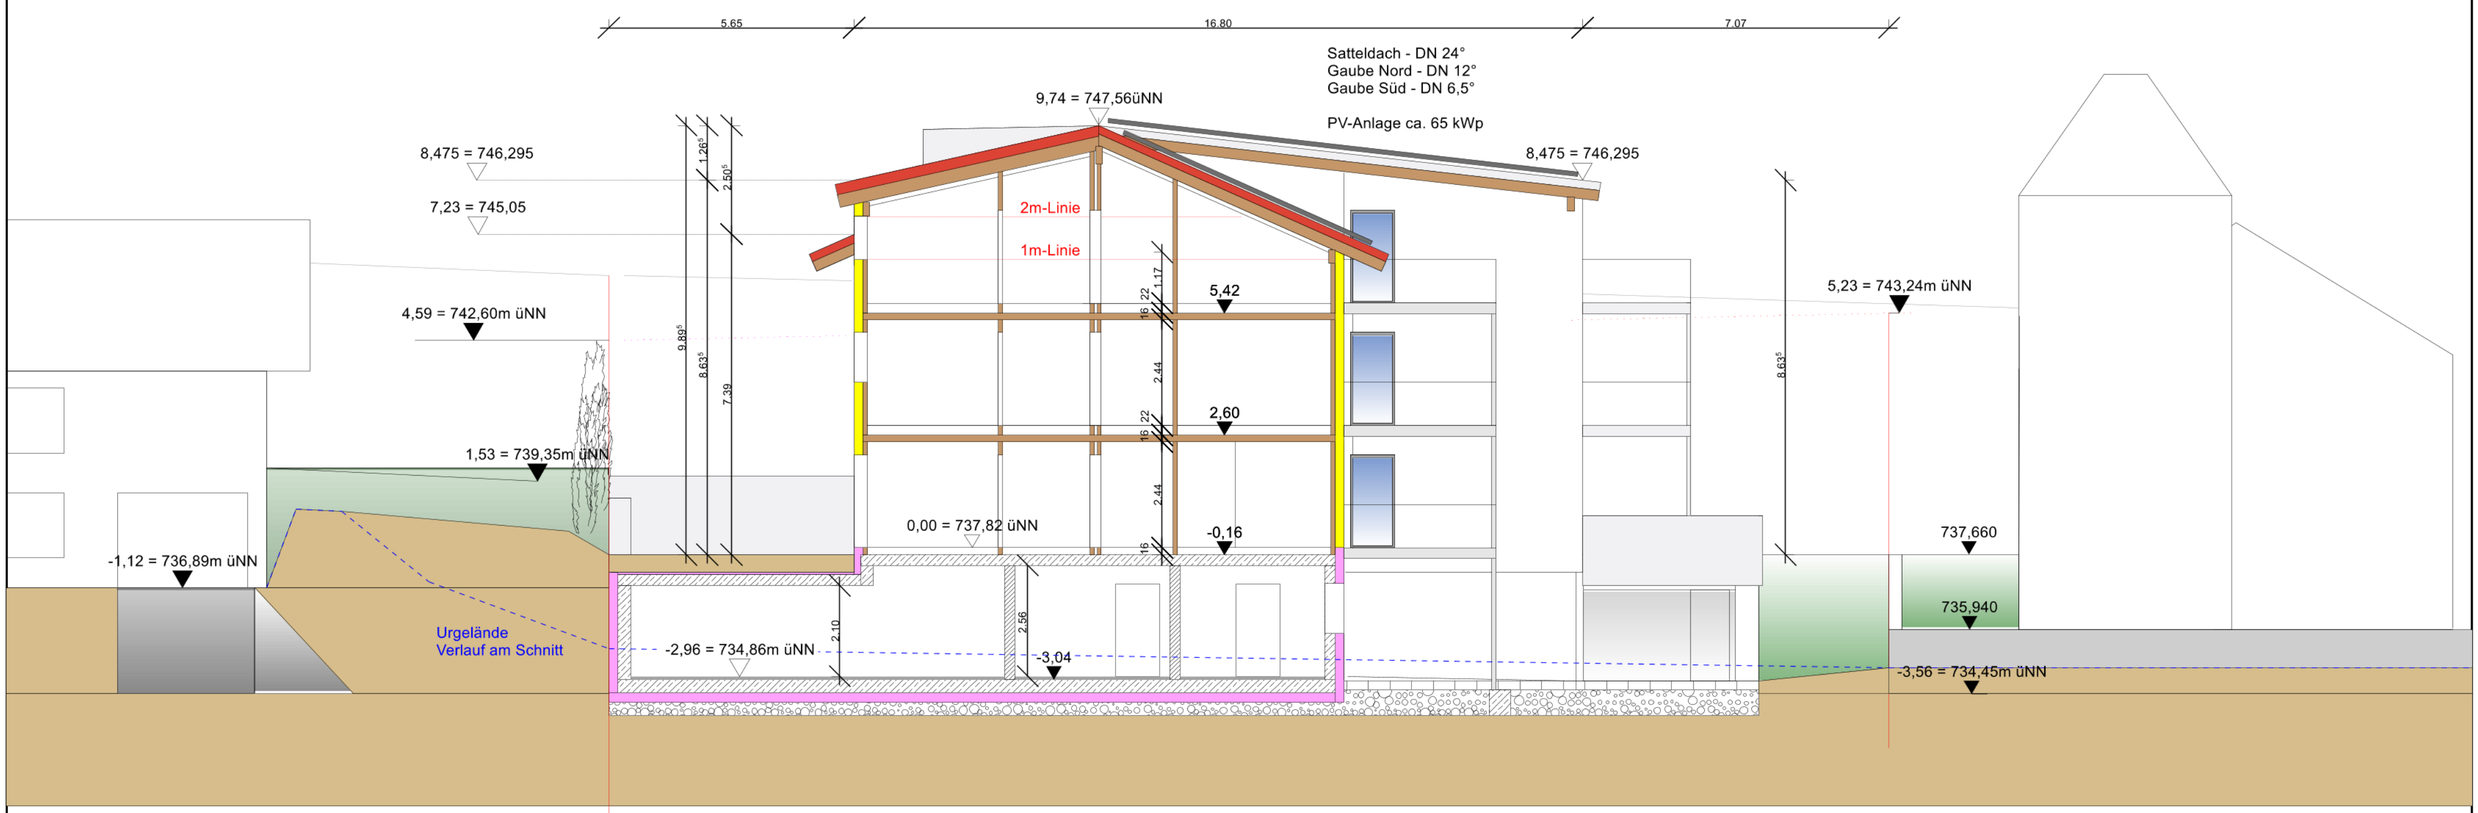

Schntt A-A (Bereich Keller Westteil)

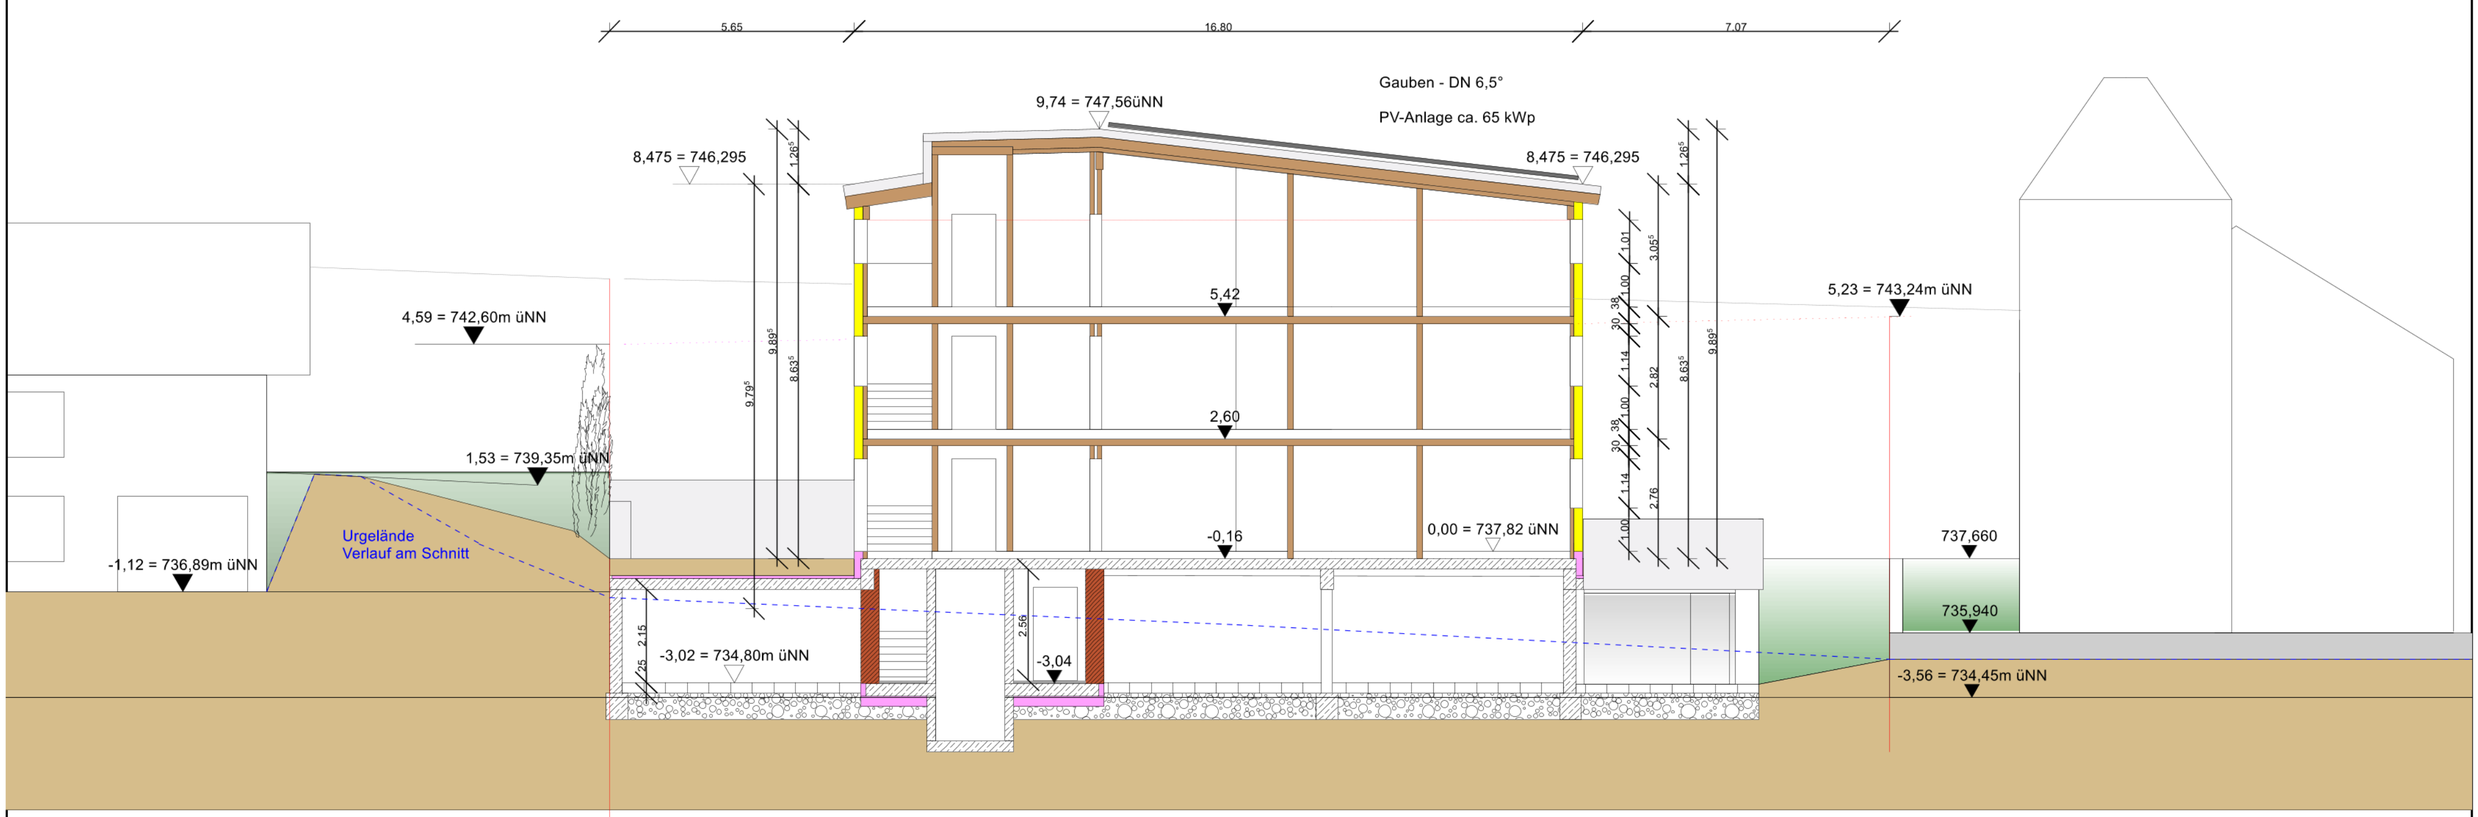

Schntt B-B (Bereich TRH-Aufzug)

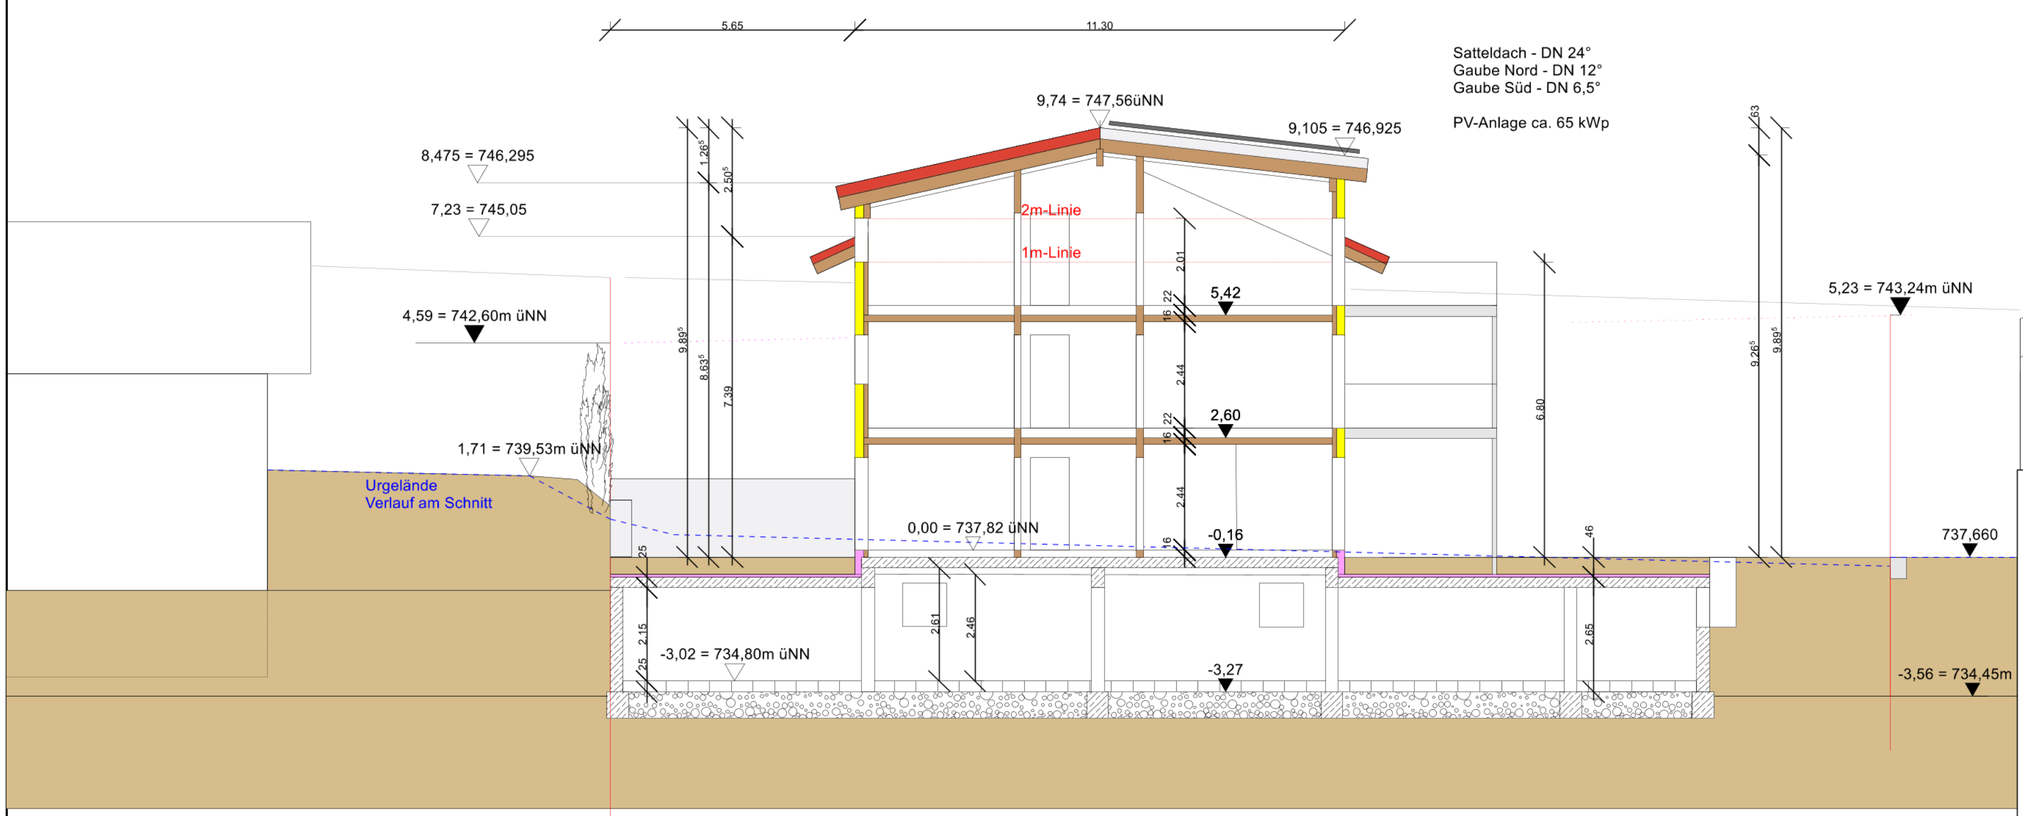

Schntt C-C

Eingabeplan

Neubau Mehrfamilienhaus mit TG

Grundstück Flur-Nr. 294/1
Gemarkung Obergünzburg

Schnitte M 1:100

[redacted]

Planer
B.Plan Planungsgesellschaft mbH
Ortstraße 16
87659 Hopferau

B.PLAN
Planungsgesellschaft mbH
Bauplanung | Brandschutz | Baumanagement
Christian Gall, Dipl.-Ing. (FH)