





Amt für Digitalisierung, Breitband und Vermessung
Marktoberdorf
Kurfürstenstraße 19
87616 Marktoberdorf

Flurstück: 294/1
Gemarkung: Obergünzburg


Gemeinde: Obergünzburg
Landkreis: Ostallgäu
Bezirk: Schwaben

Auszug aus dem
Liegenschaftskataster
Flurkarte 1:1000
zur Bauvorlage nach § 7 Abs. 1 BauVorIV
Erstellt am 14.01.2026

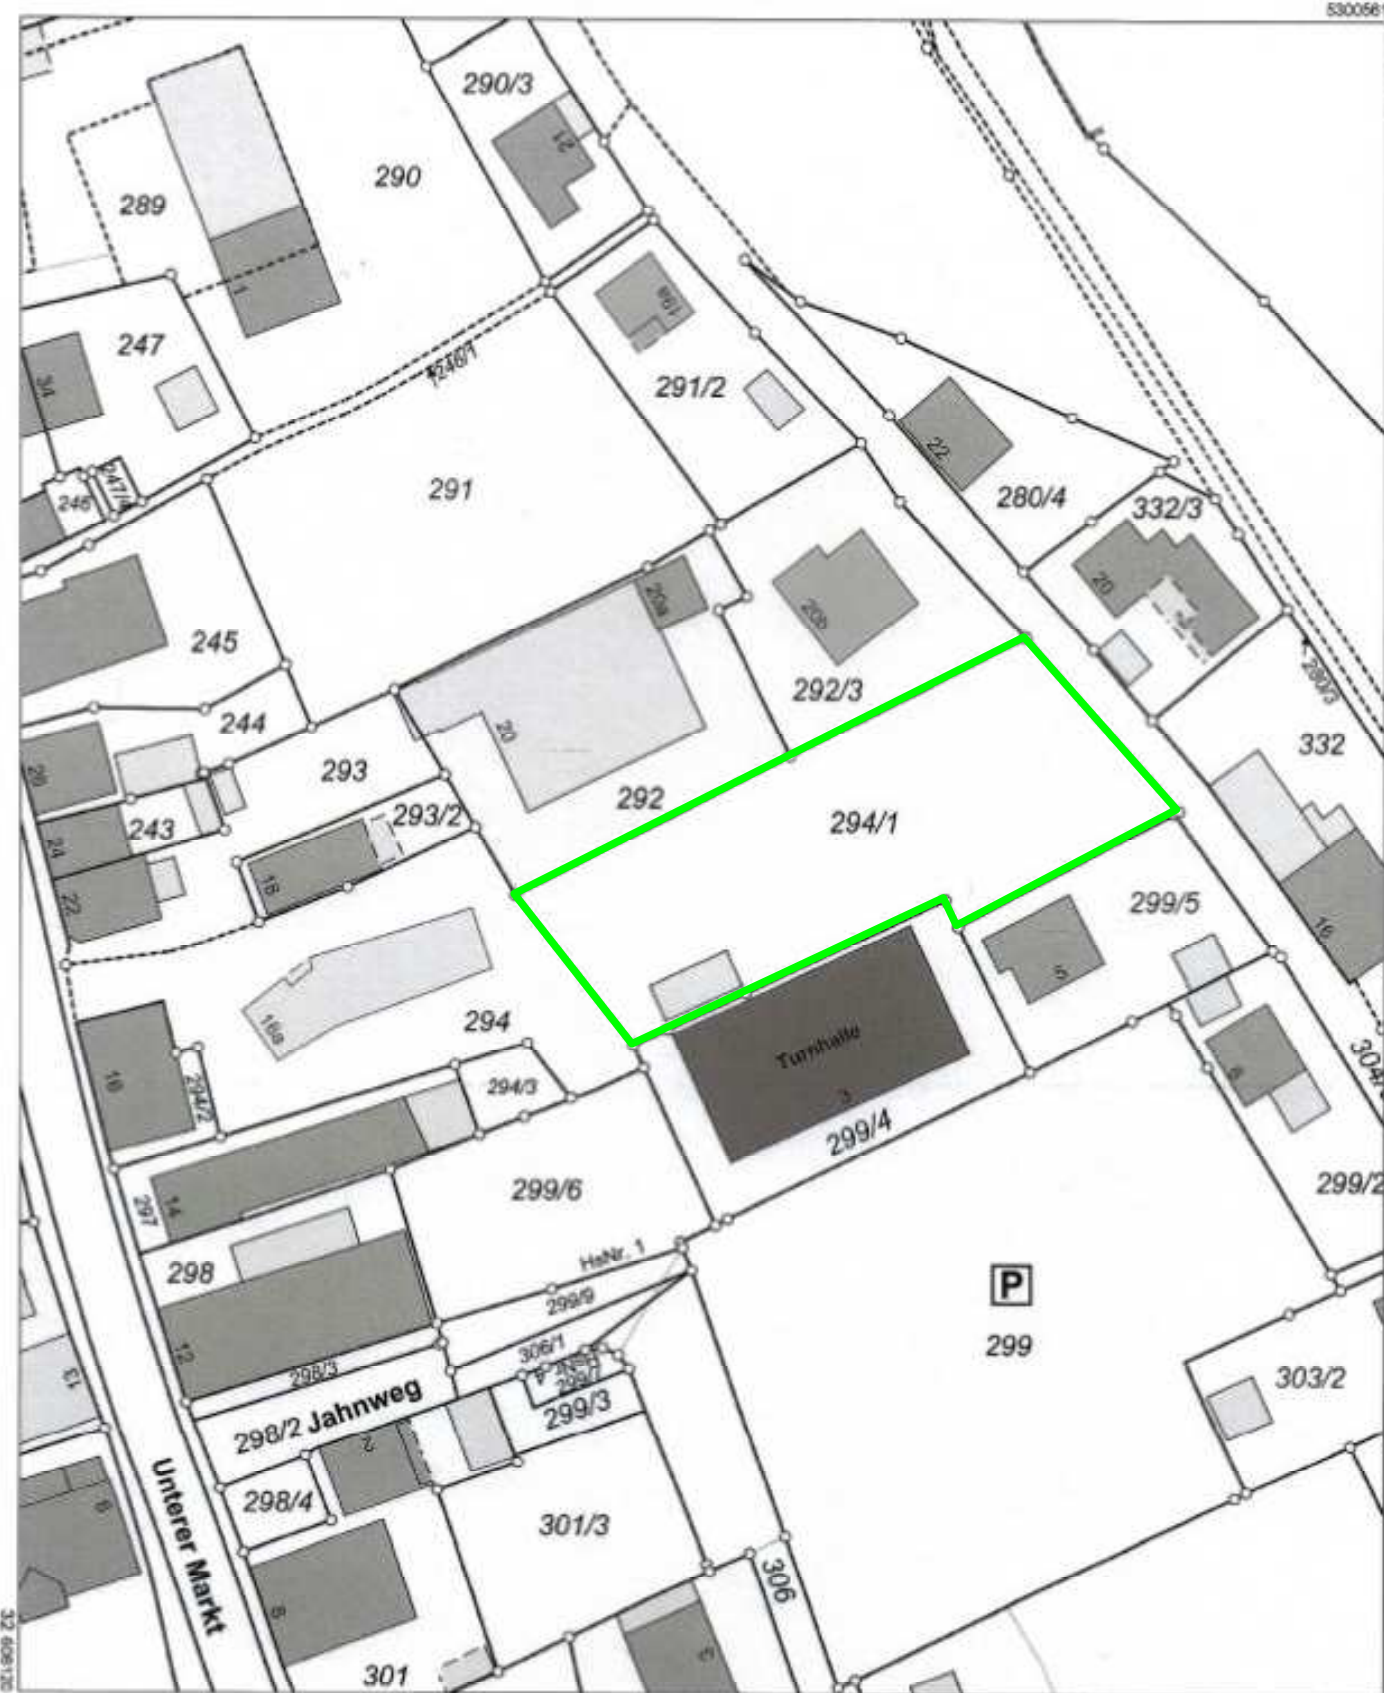


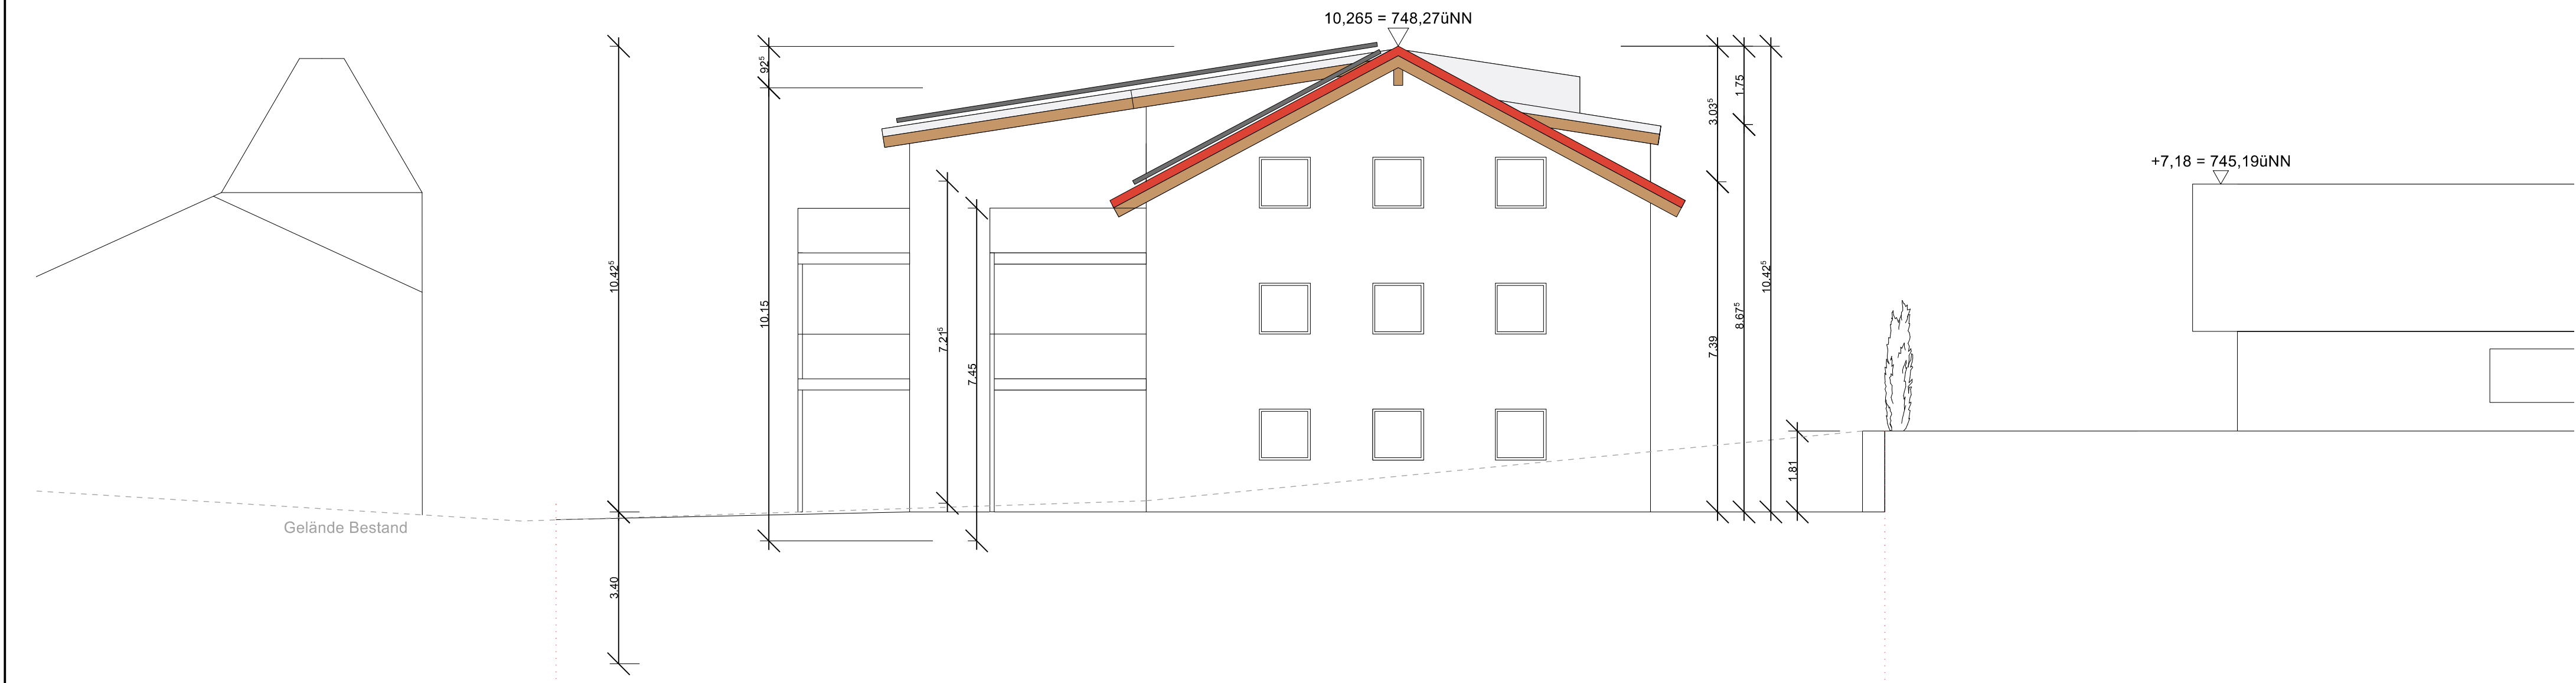


Ansicht Osten

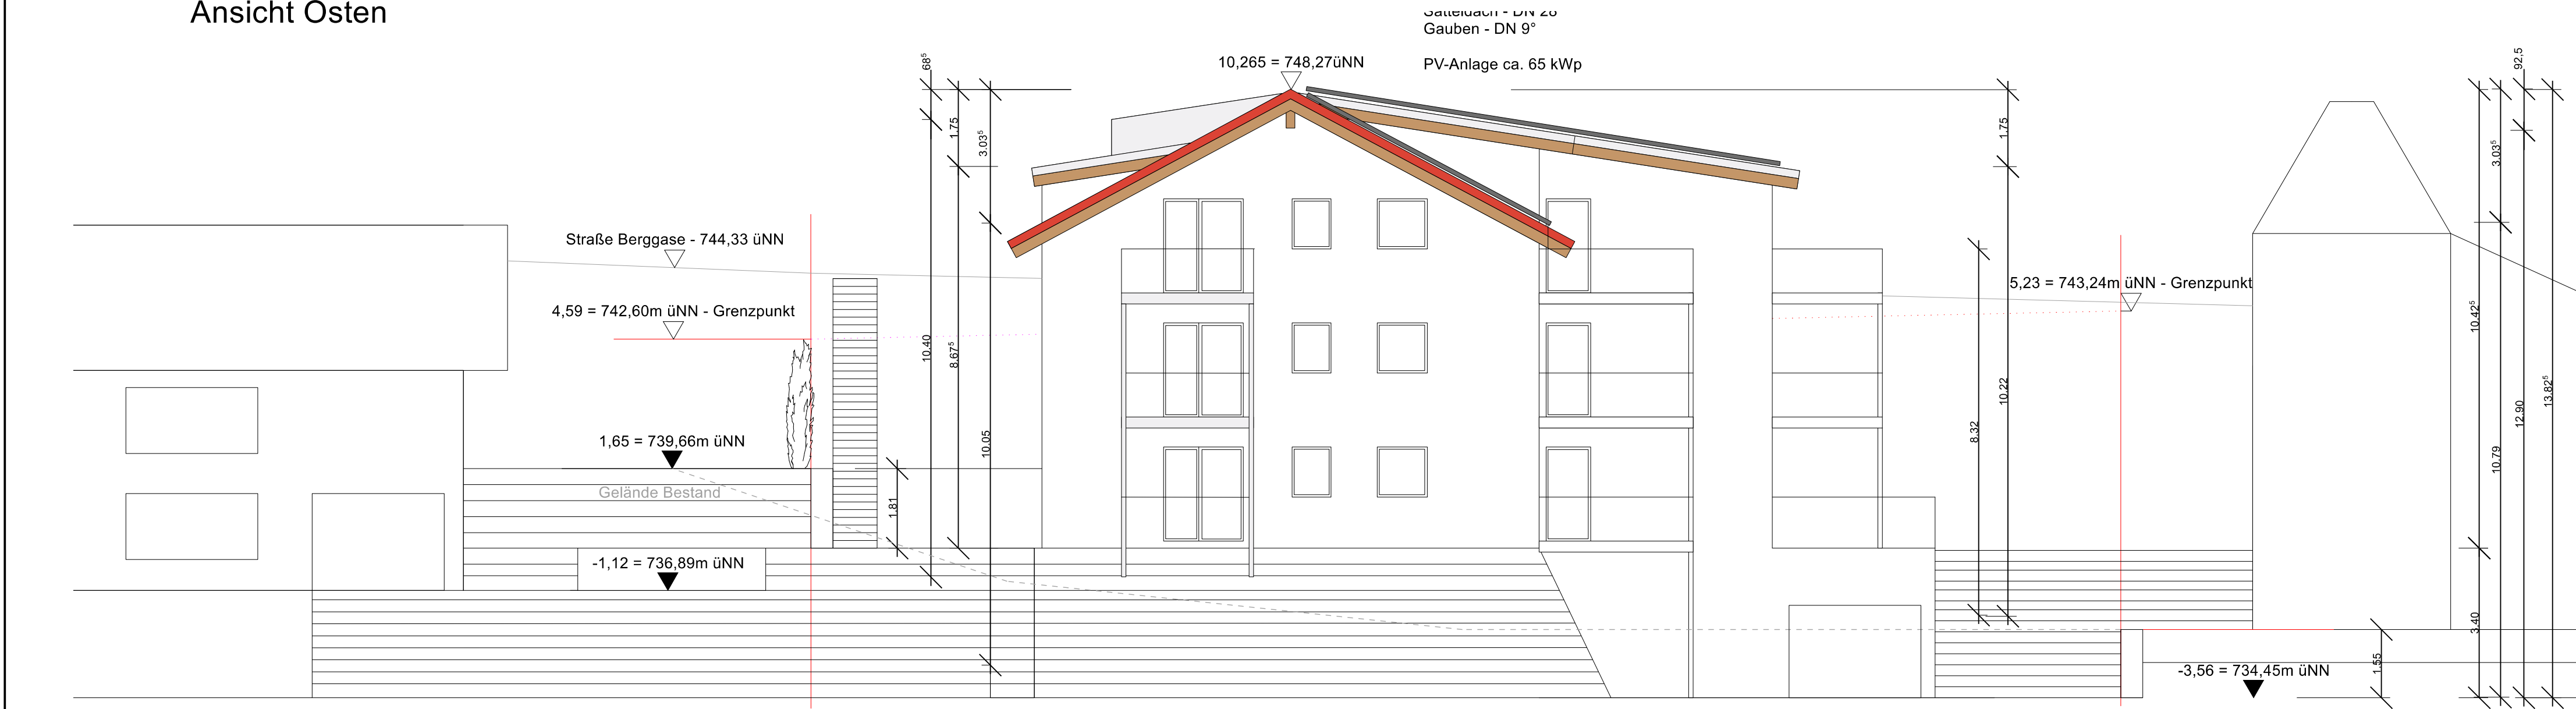

Ansicht Westen

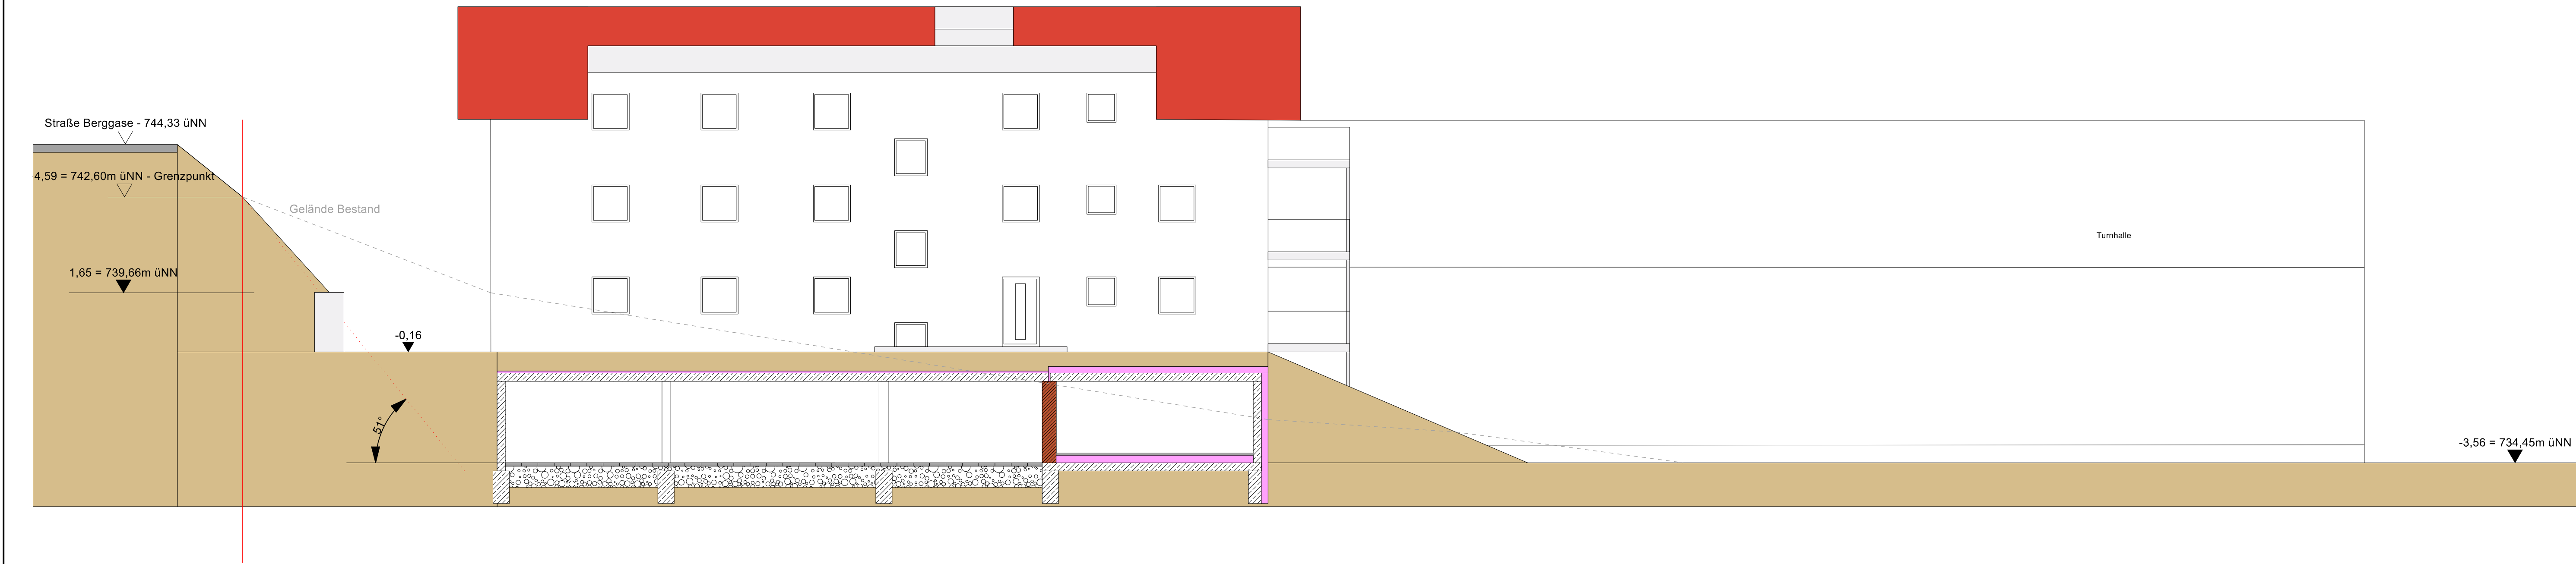

Ansicht Norden

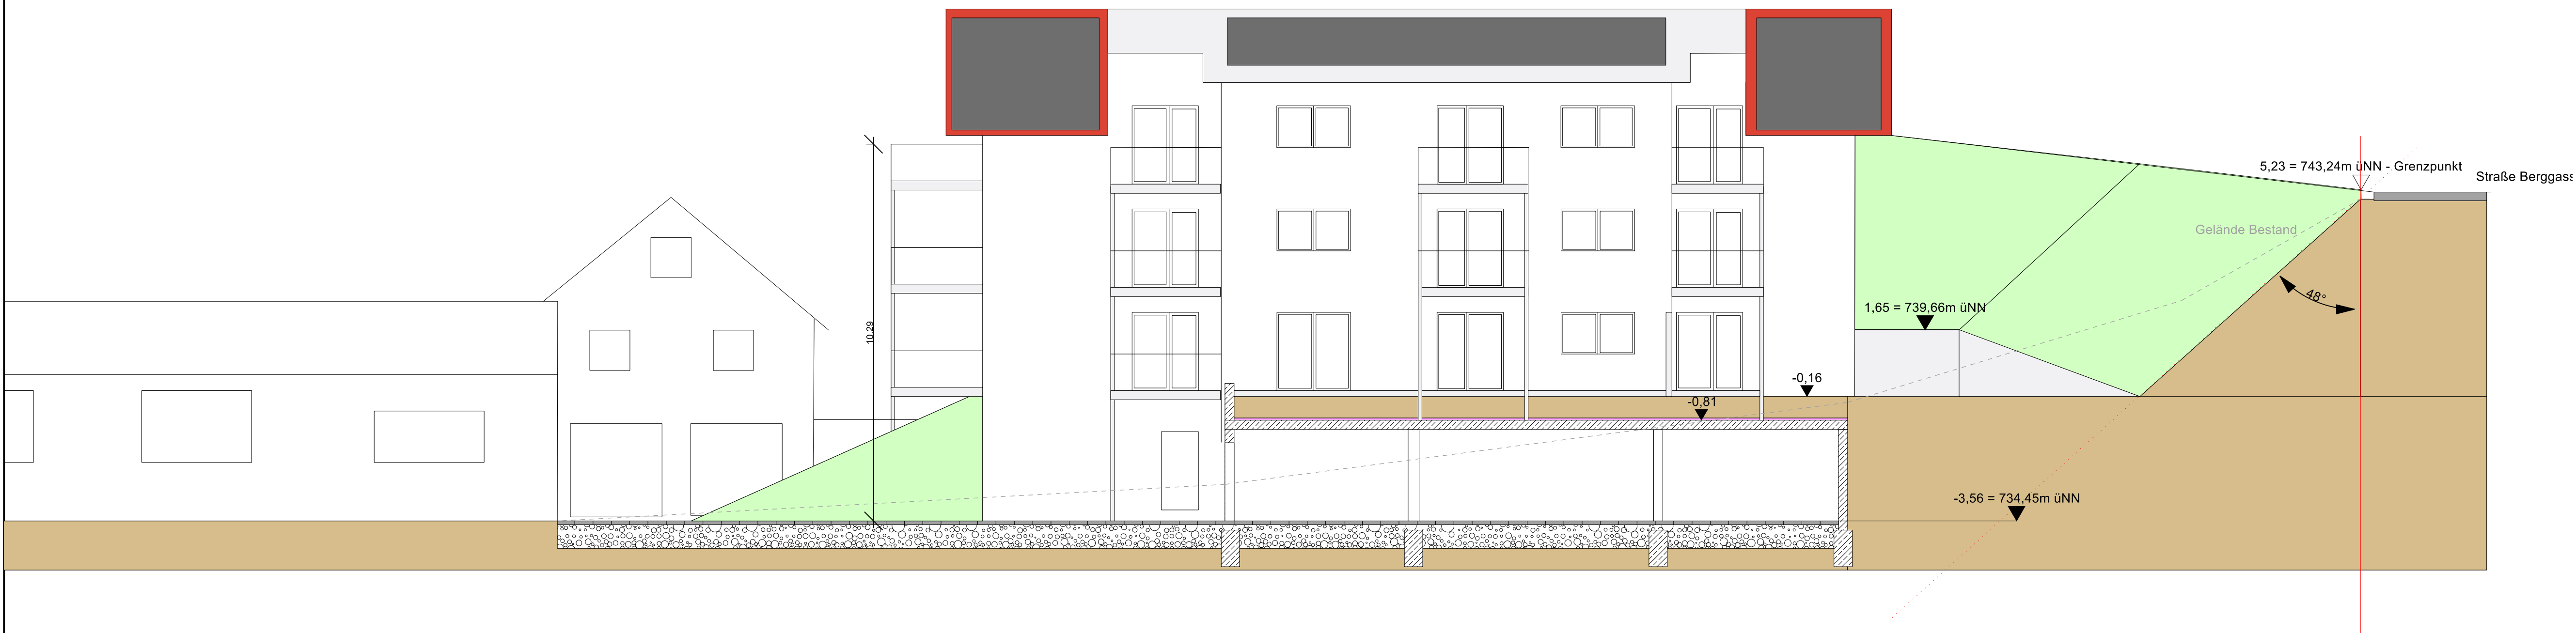

Ansicht Süden

Eingabeplan

Neubau Mehrfamilienhaus mit TG


Grundstück Flur-Nr. 294/1
Gemarkung Obergünzburg

Ansichten M 1:100




Bauherr:

Nachbarn:


Planer

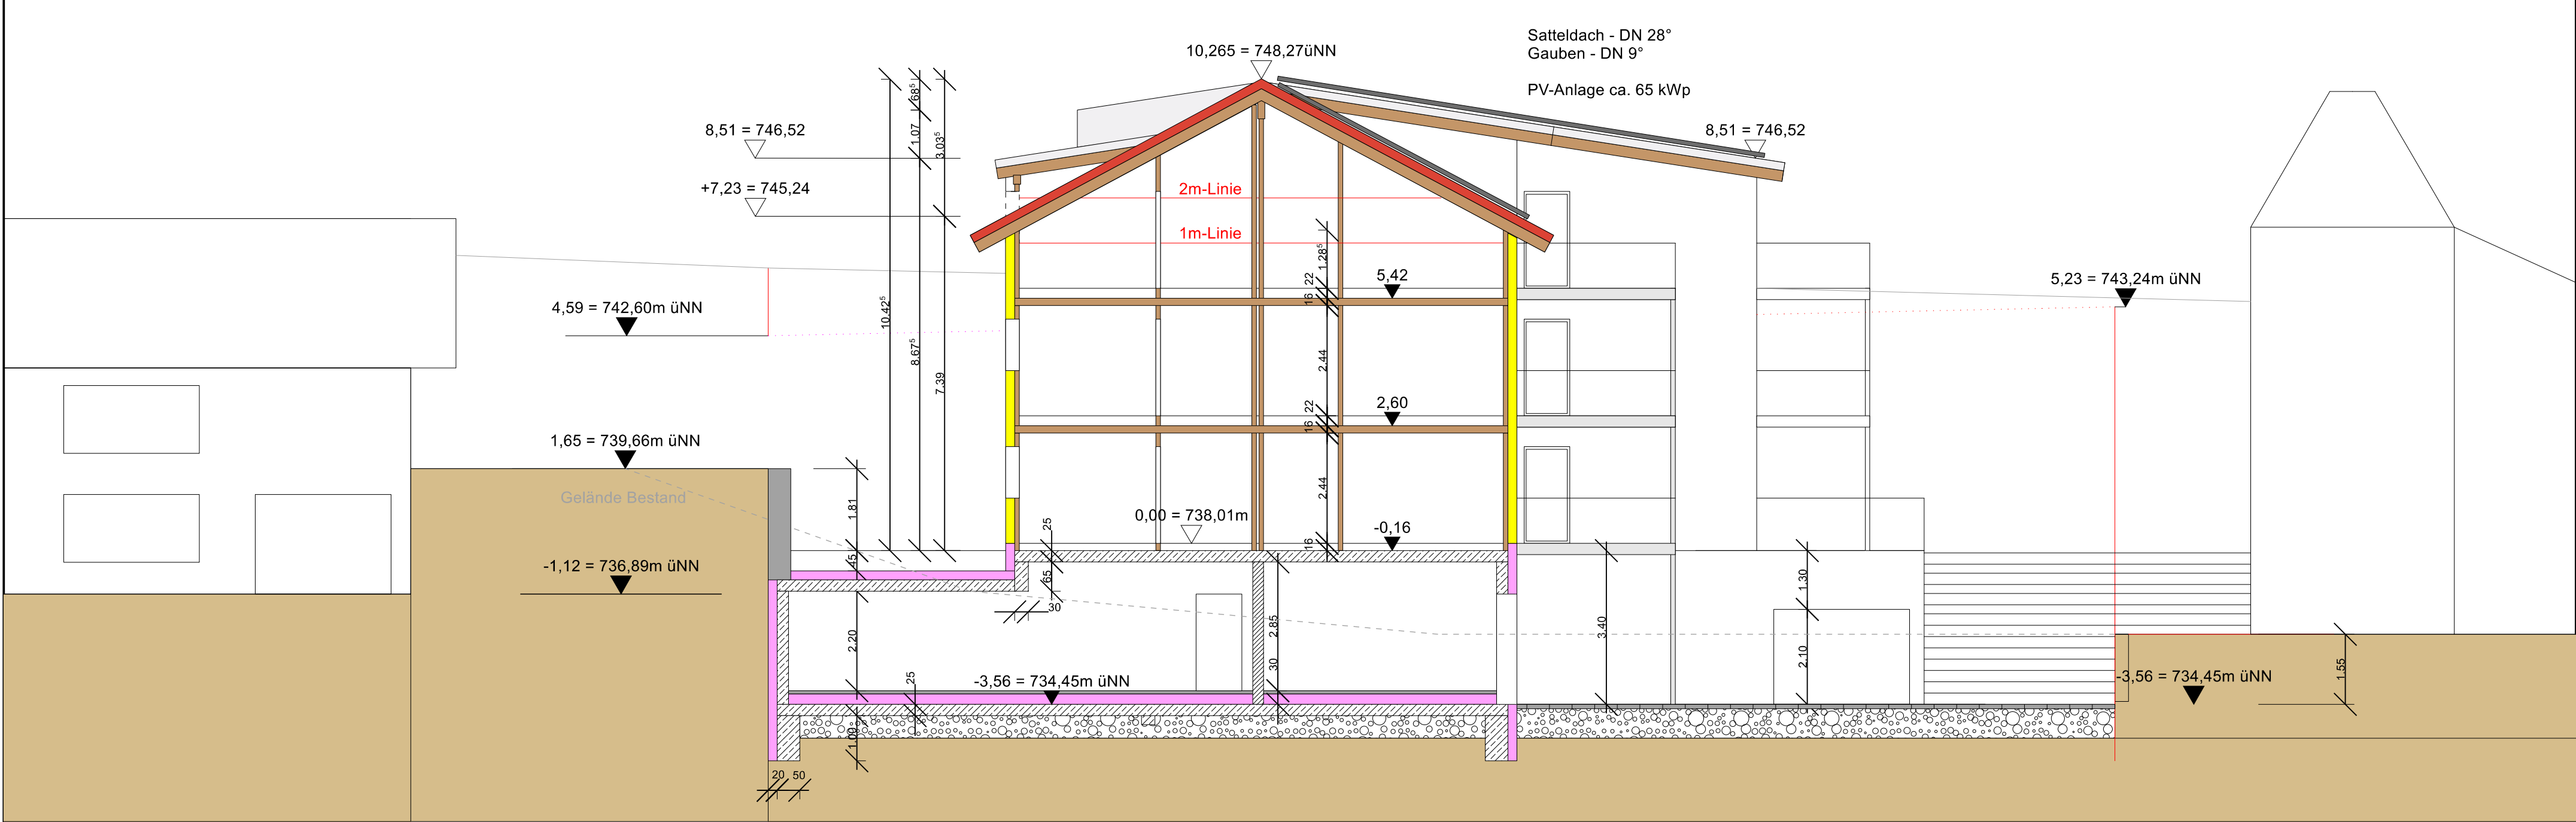


Schntt A-A (Bereich Keller Westteil)

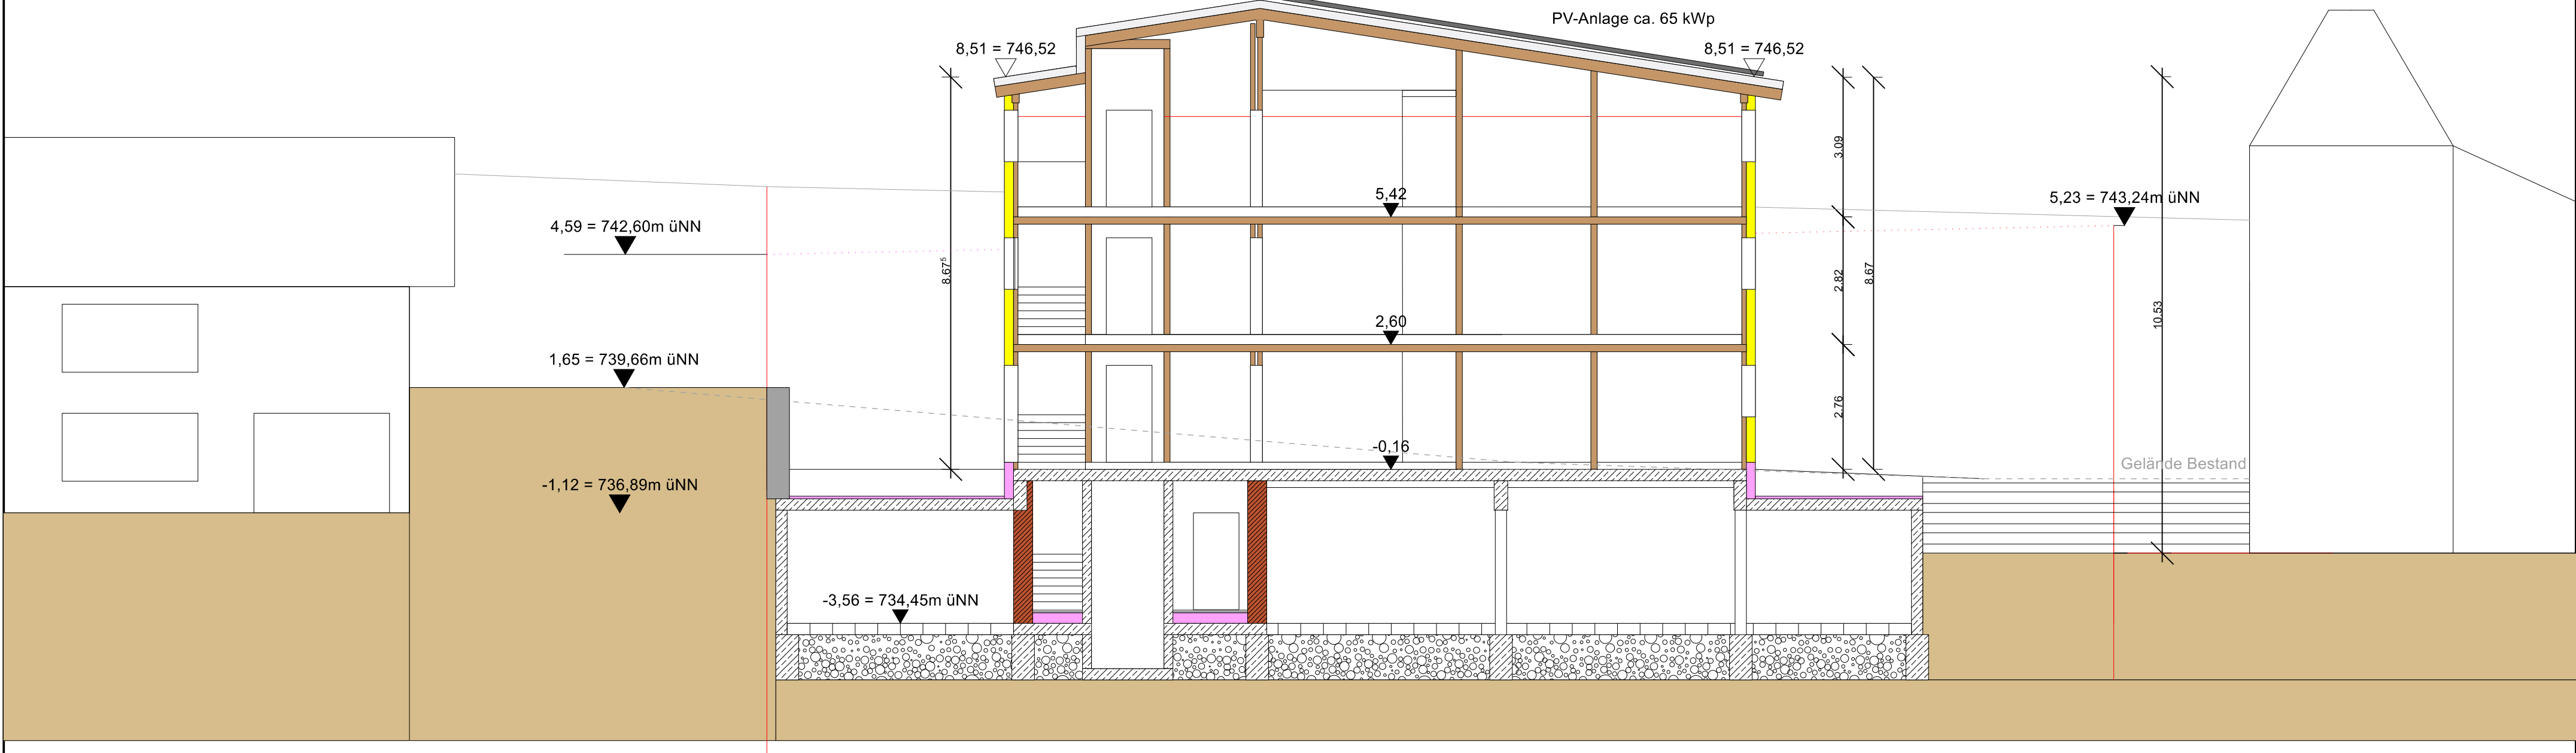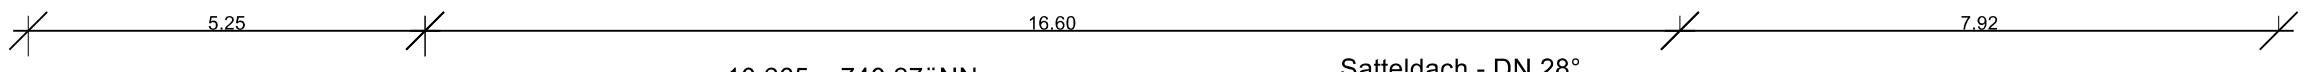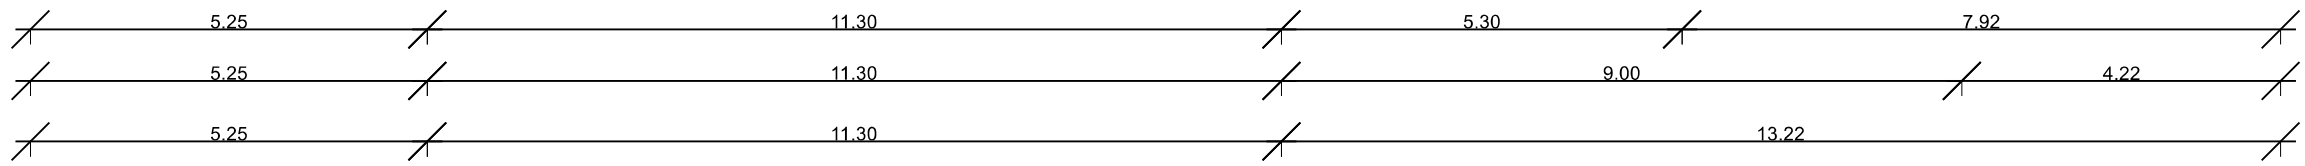

Schntt B-B (Bereich TRH-Aufzug)

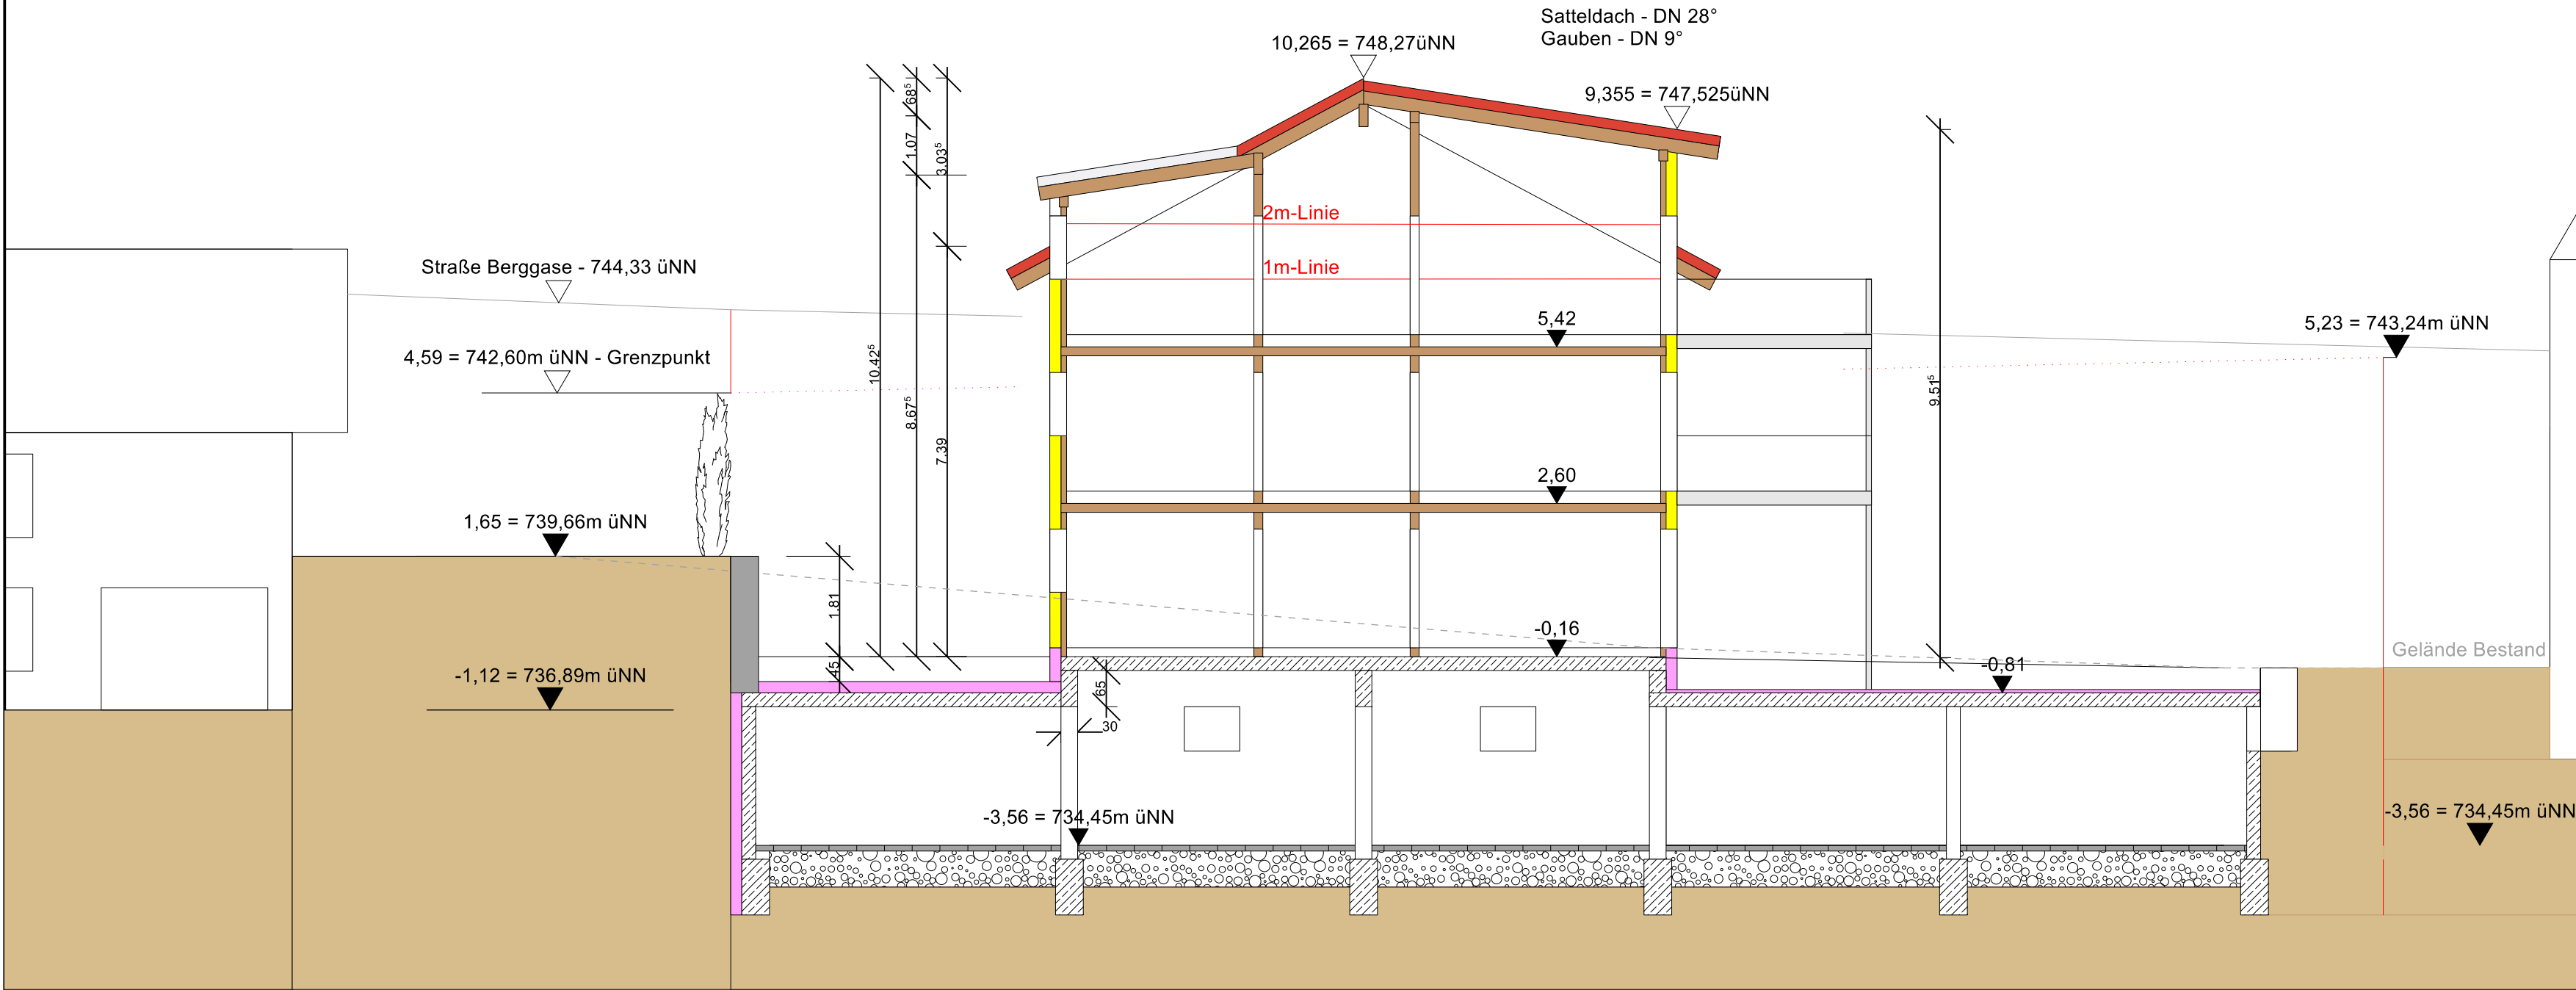

Schntt C-C

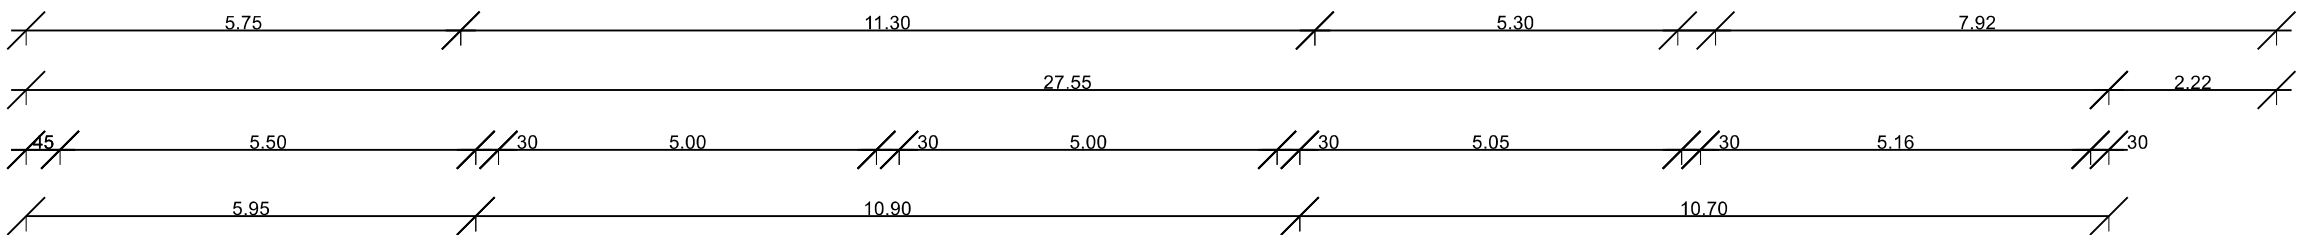

Eingabeplan

Neubau Mehrfamilienhaus mit TG



Grundstück Flur-Nr. 294/1
Gemarkung Obergünzburg

Schnitte M 1:100

Bauherr:

Nachbarn:

Planer

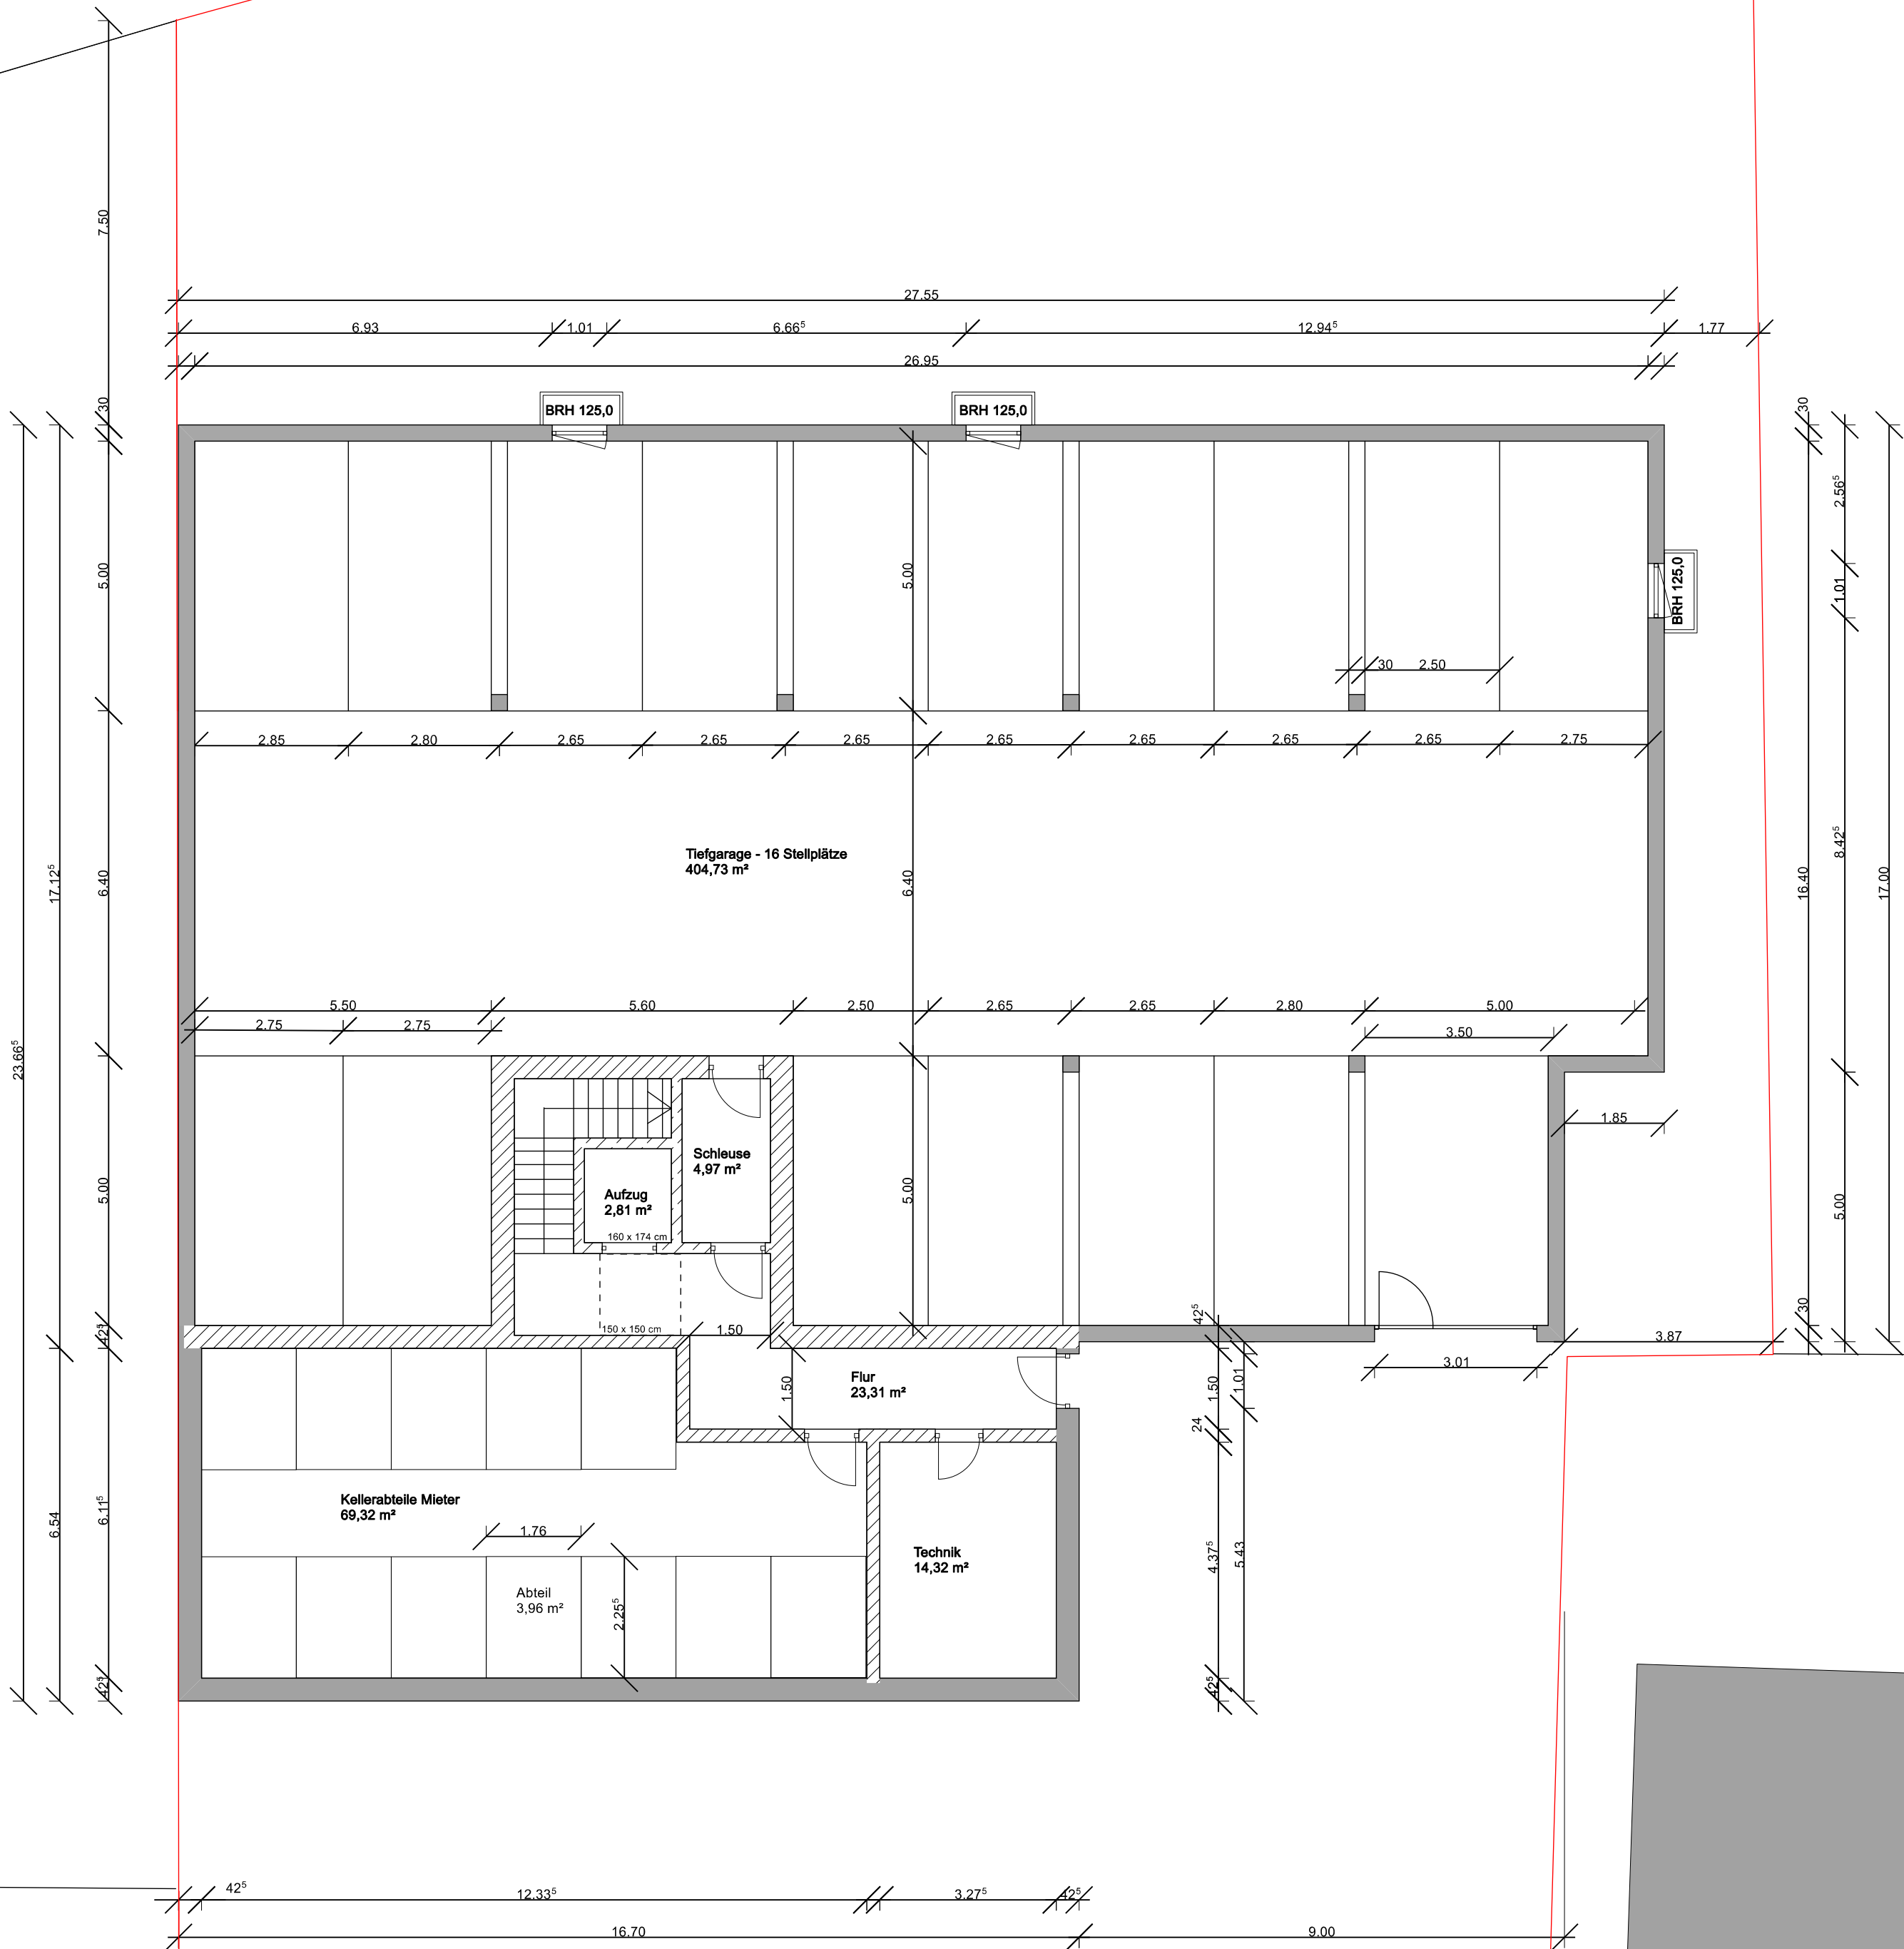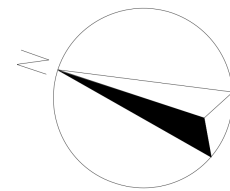

Eingabeplan

Neubau Mehrfamilienhaus mit TG


Grundstück Flur-Nr. 294/1
Gemarkung Obergünzburg

Grundriss TG M 1:100

Bauherr:

Nachbarn:

Planer

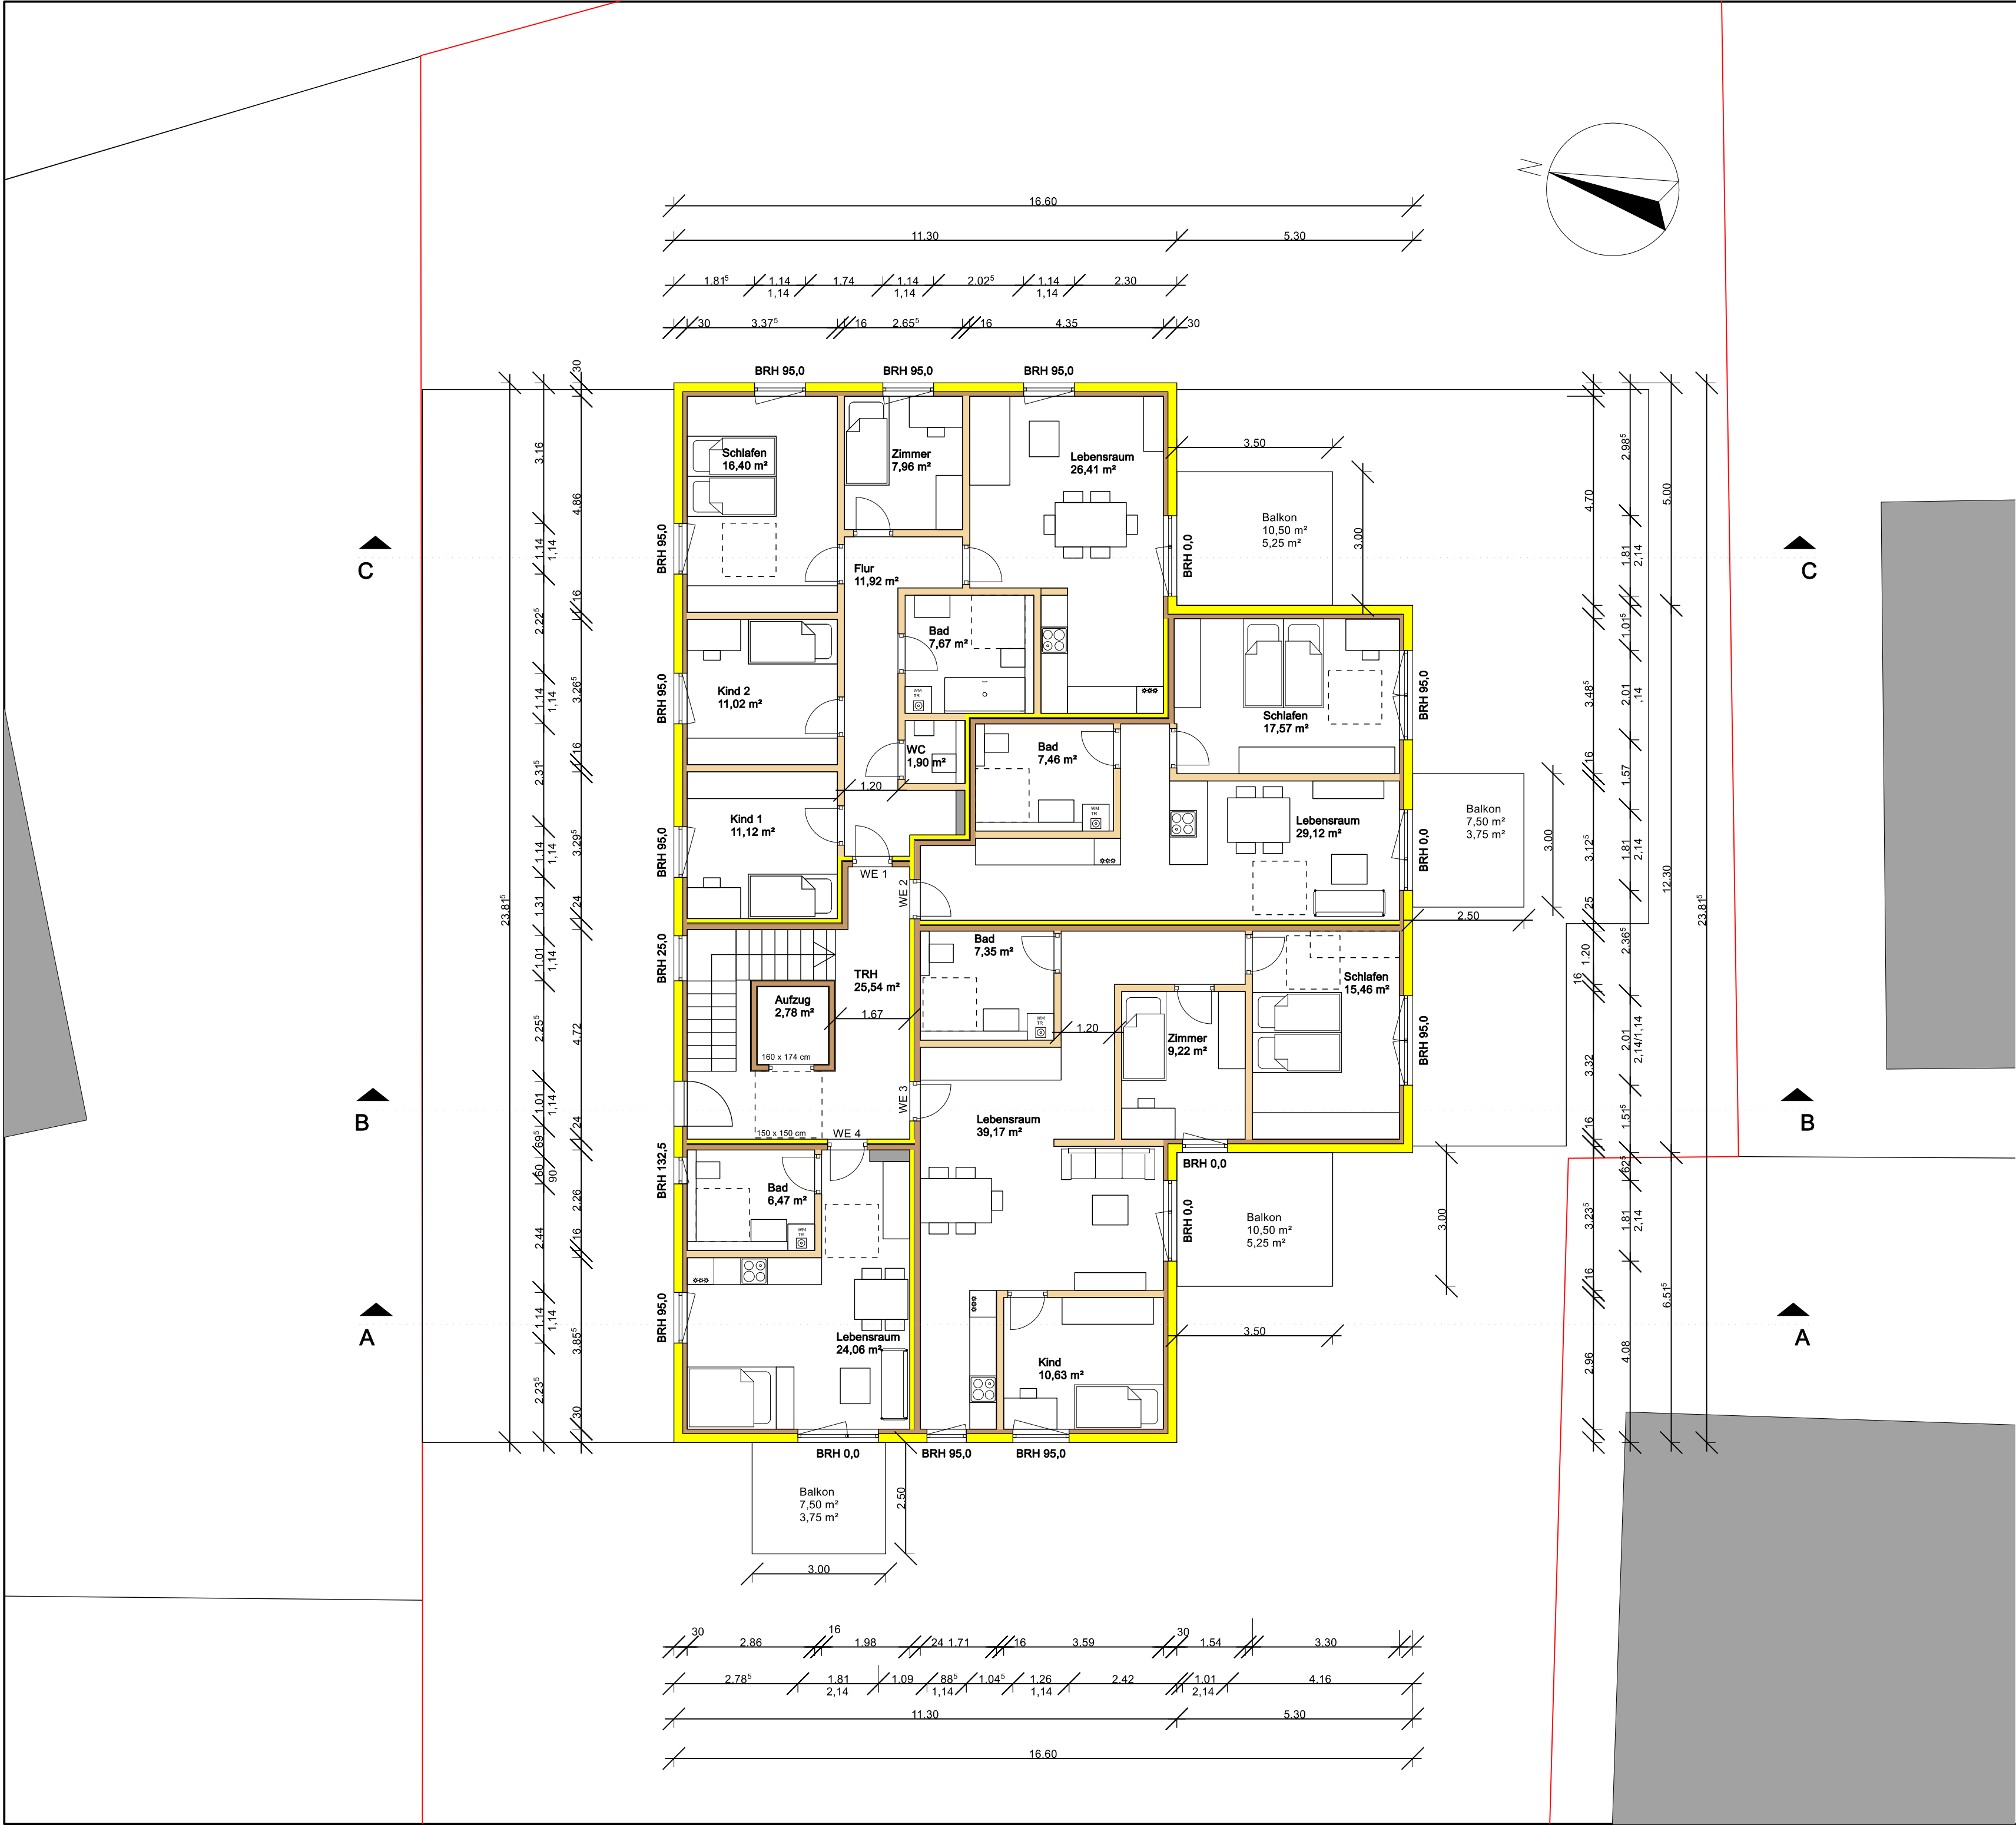

Eingabeplan

Neubau Mehrfamilienhaus mit TG


Grundstück Flur-Nr. 294/1
Gemarkung Obergünzburg

Grundriss EG M 1:100

Bauherr:

Nachbarn:

Planer

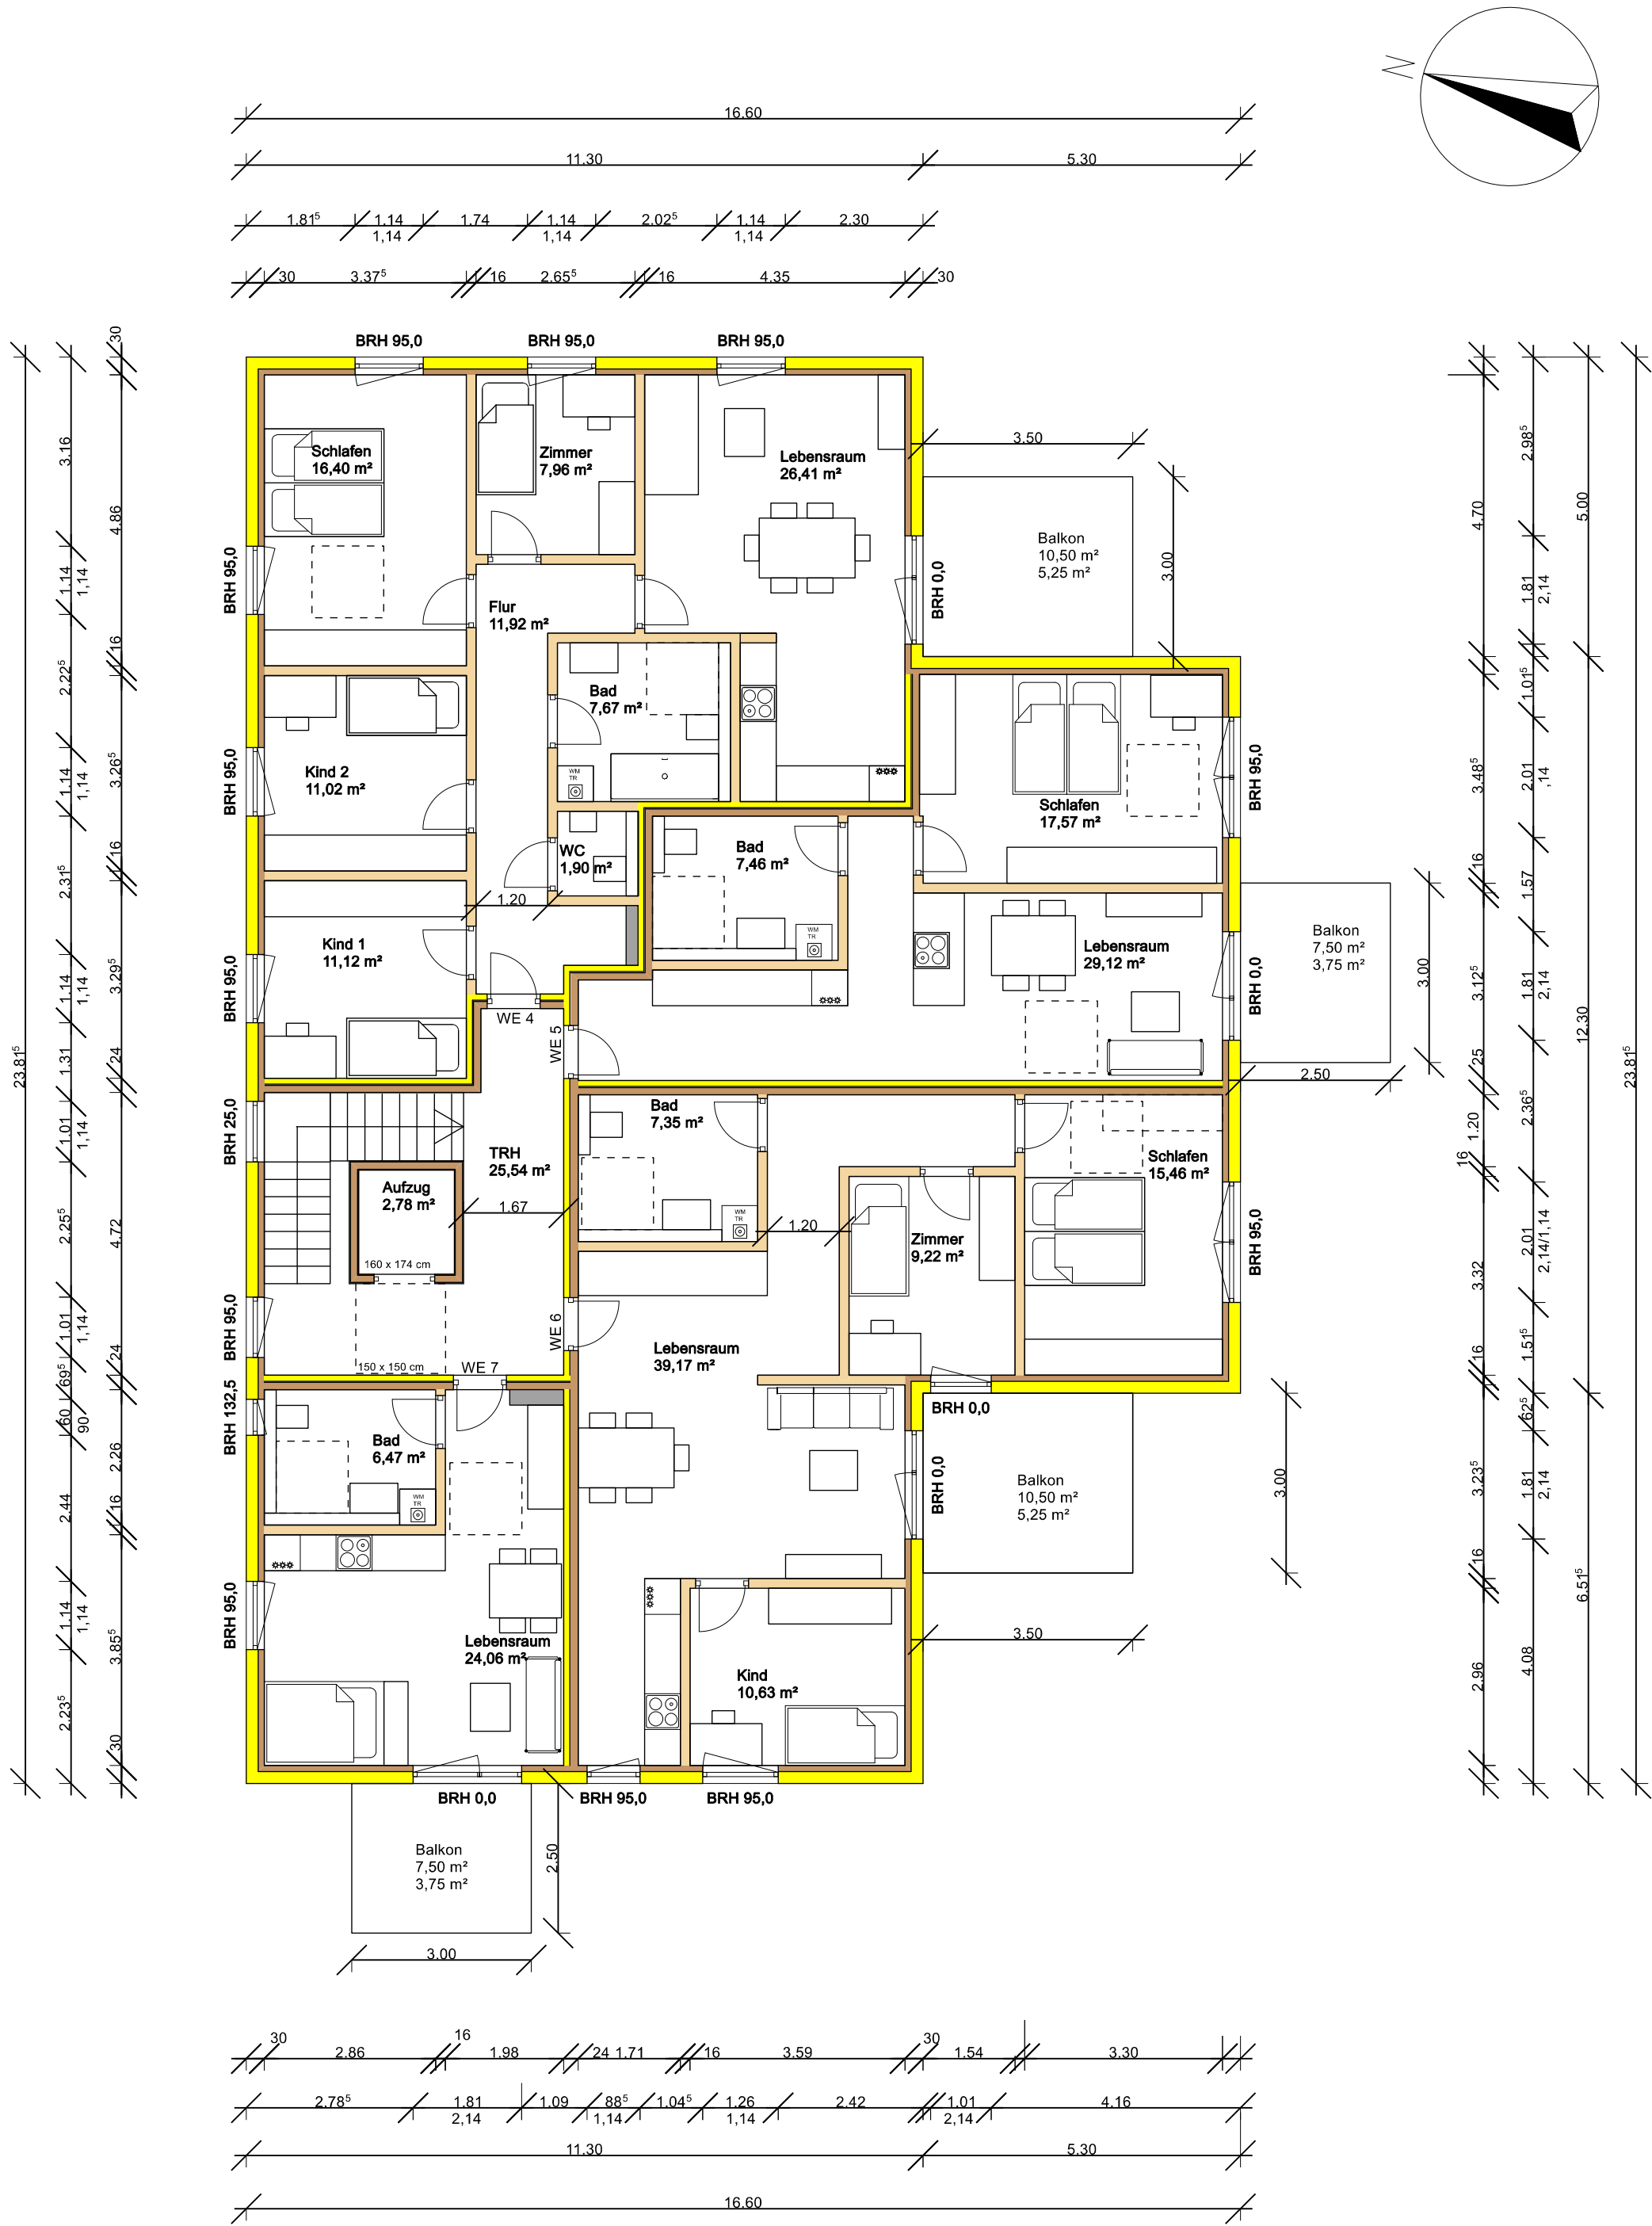

Eingabeplan

Neubau Mehrfamilienhaus mit TG


Grundstück Flur-Nr. 294/1
Gemarkung Obergünzburg

Grundriss OG1 M 1:100

Bauherr:

Nachbarn:

Planer

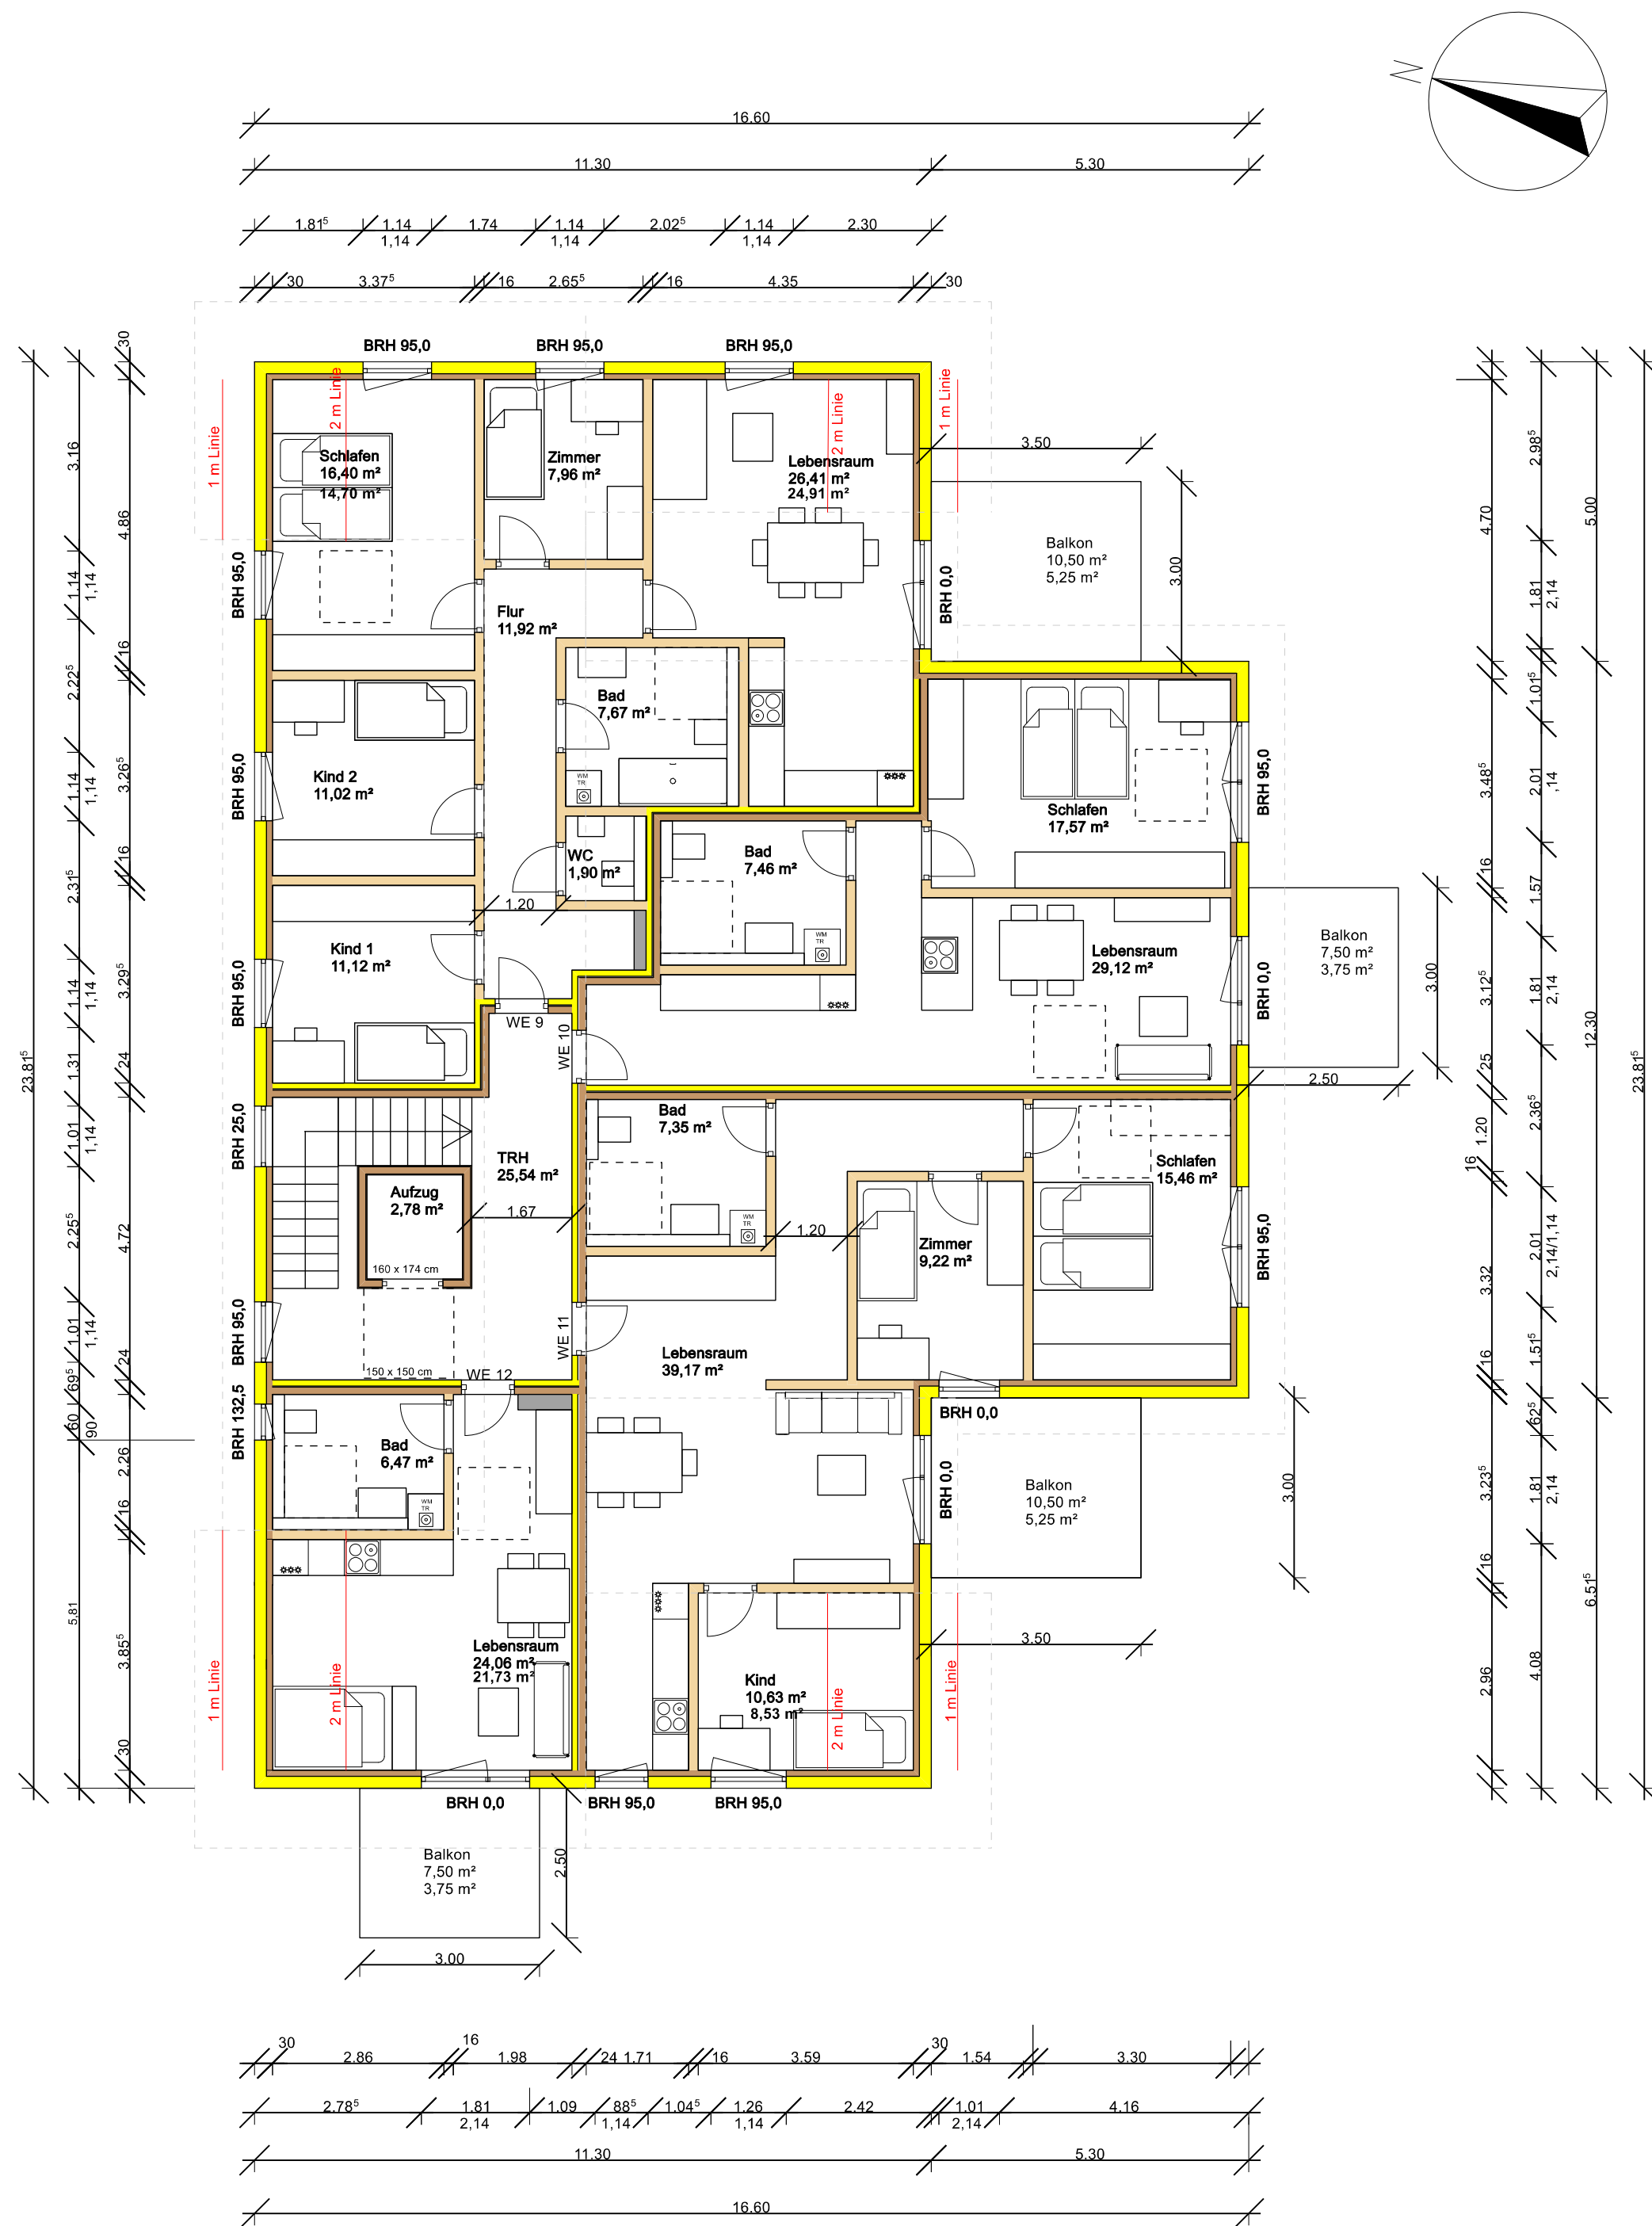

Eingabeplan

Neubau Mehrfamilienhaus mit TG


Grundstück Flur-Nr. 294/1
Gemarkung Obergünzburg

Grundriss DG M 1:100

Bauherr:

Nachbarn:

Planer

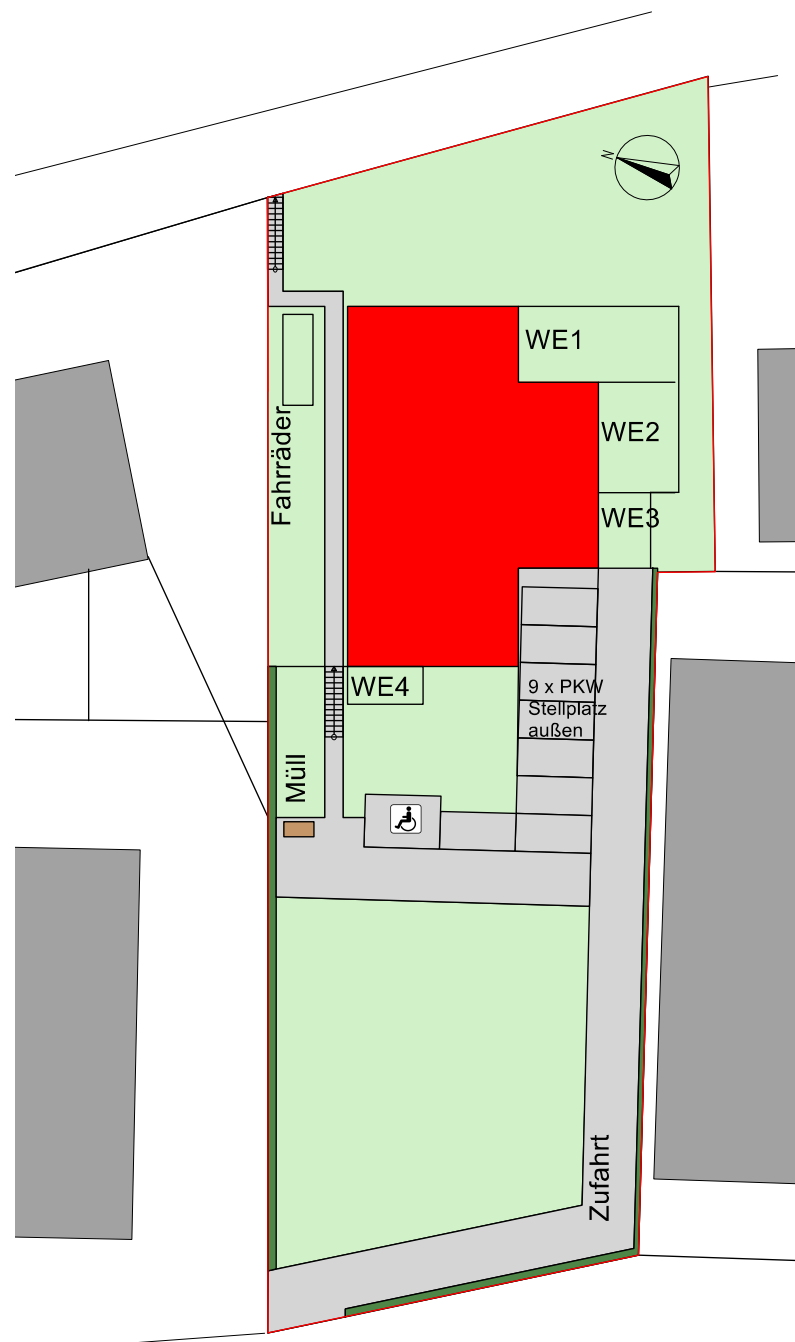


STELLPLÄTZE

Stellplatzsatzung Obergünzburg:
2 SP je Wohnung. Es sind 12 WE geplant.
12 WE x 2 SP = 24 Stellplätze gefordert.

16 TG-SP + 9 A-SP = 25 SP errichtet.
→ Anforderung eingehalten.

(sh. TG-Grundriss & Außenanlagen)

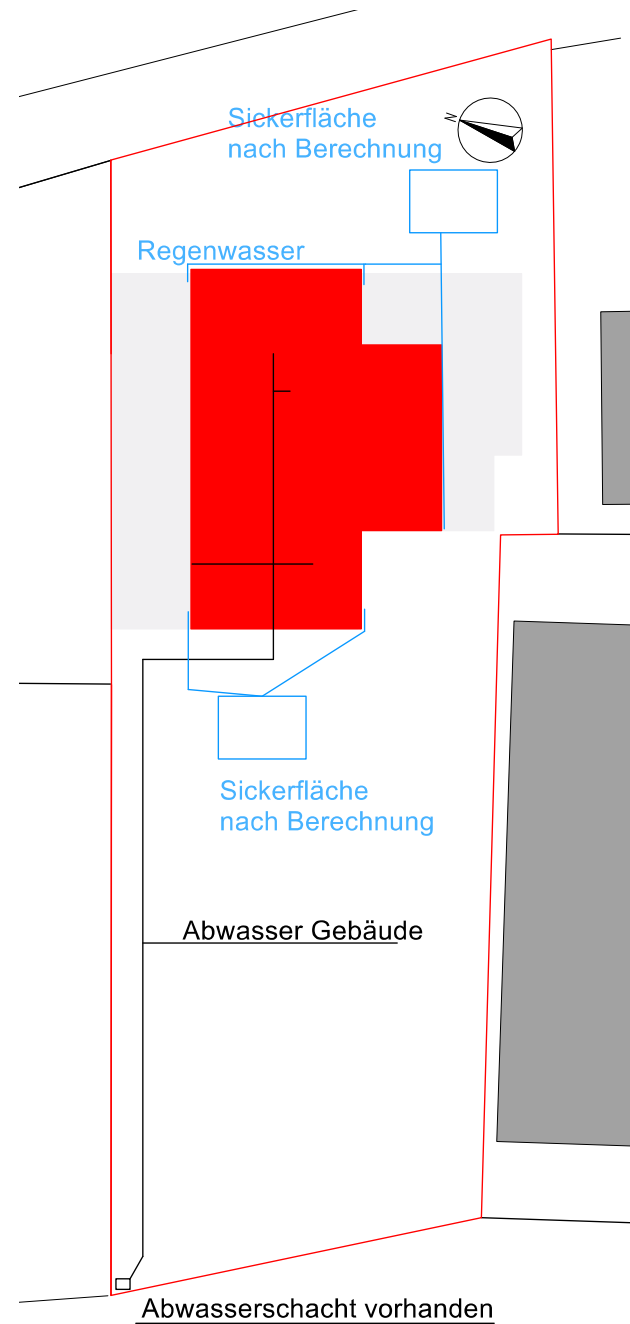

Eingabeplan

Neubau Mehrfamilienhaus mit TG

Grundstück Flur-Nr. 294/1
Gemarkung Obergünzburg

Außenanlagen Entwässerung

M 1:500

Bauherr:

Nachbarn:

Planer