
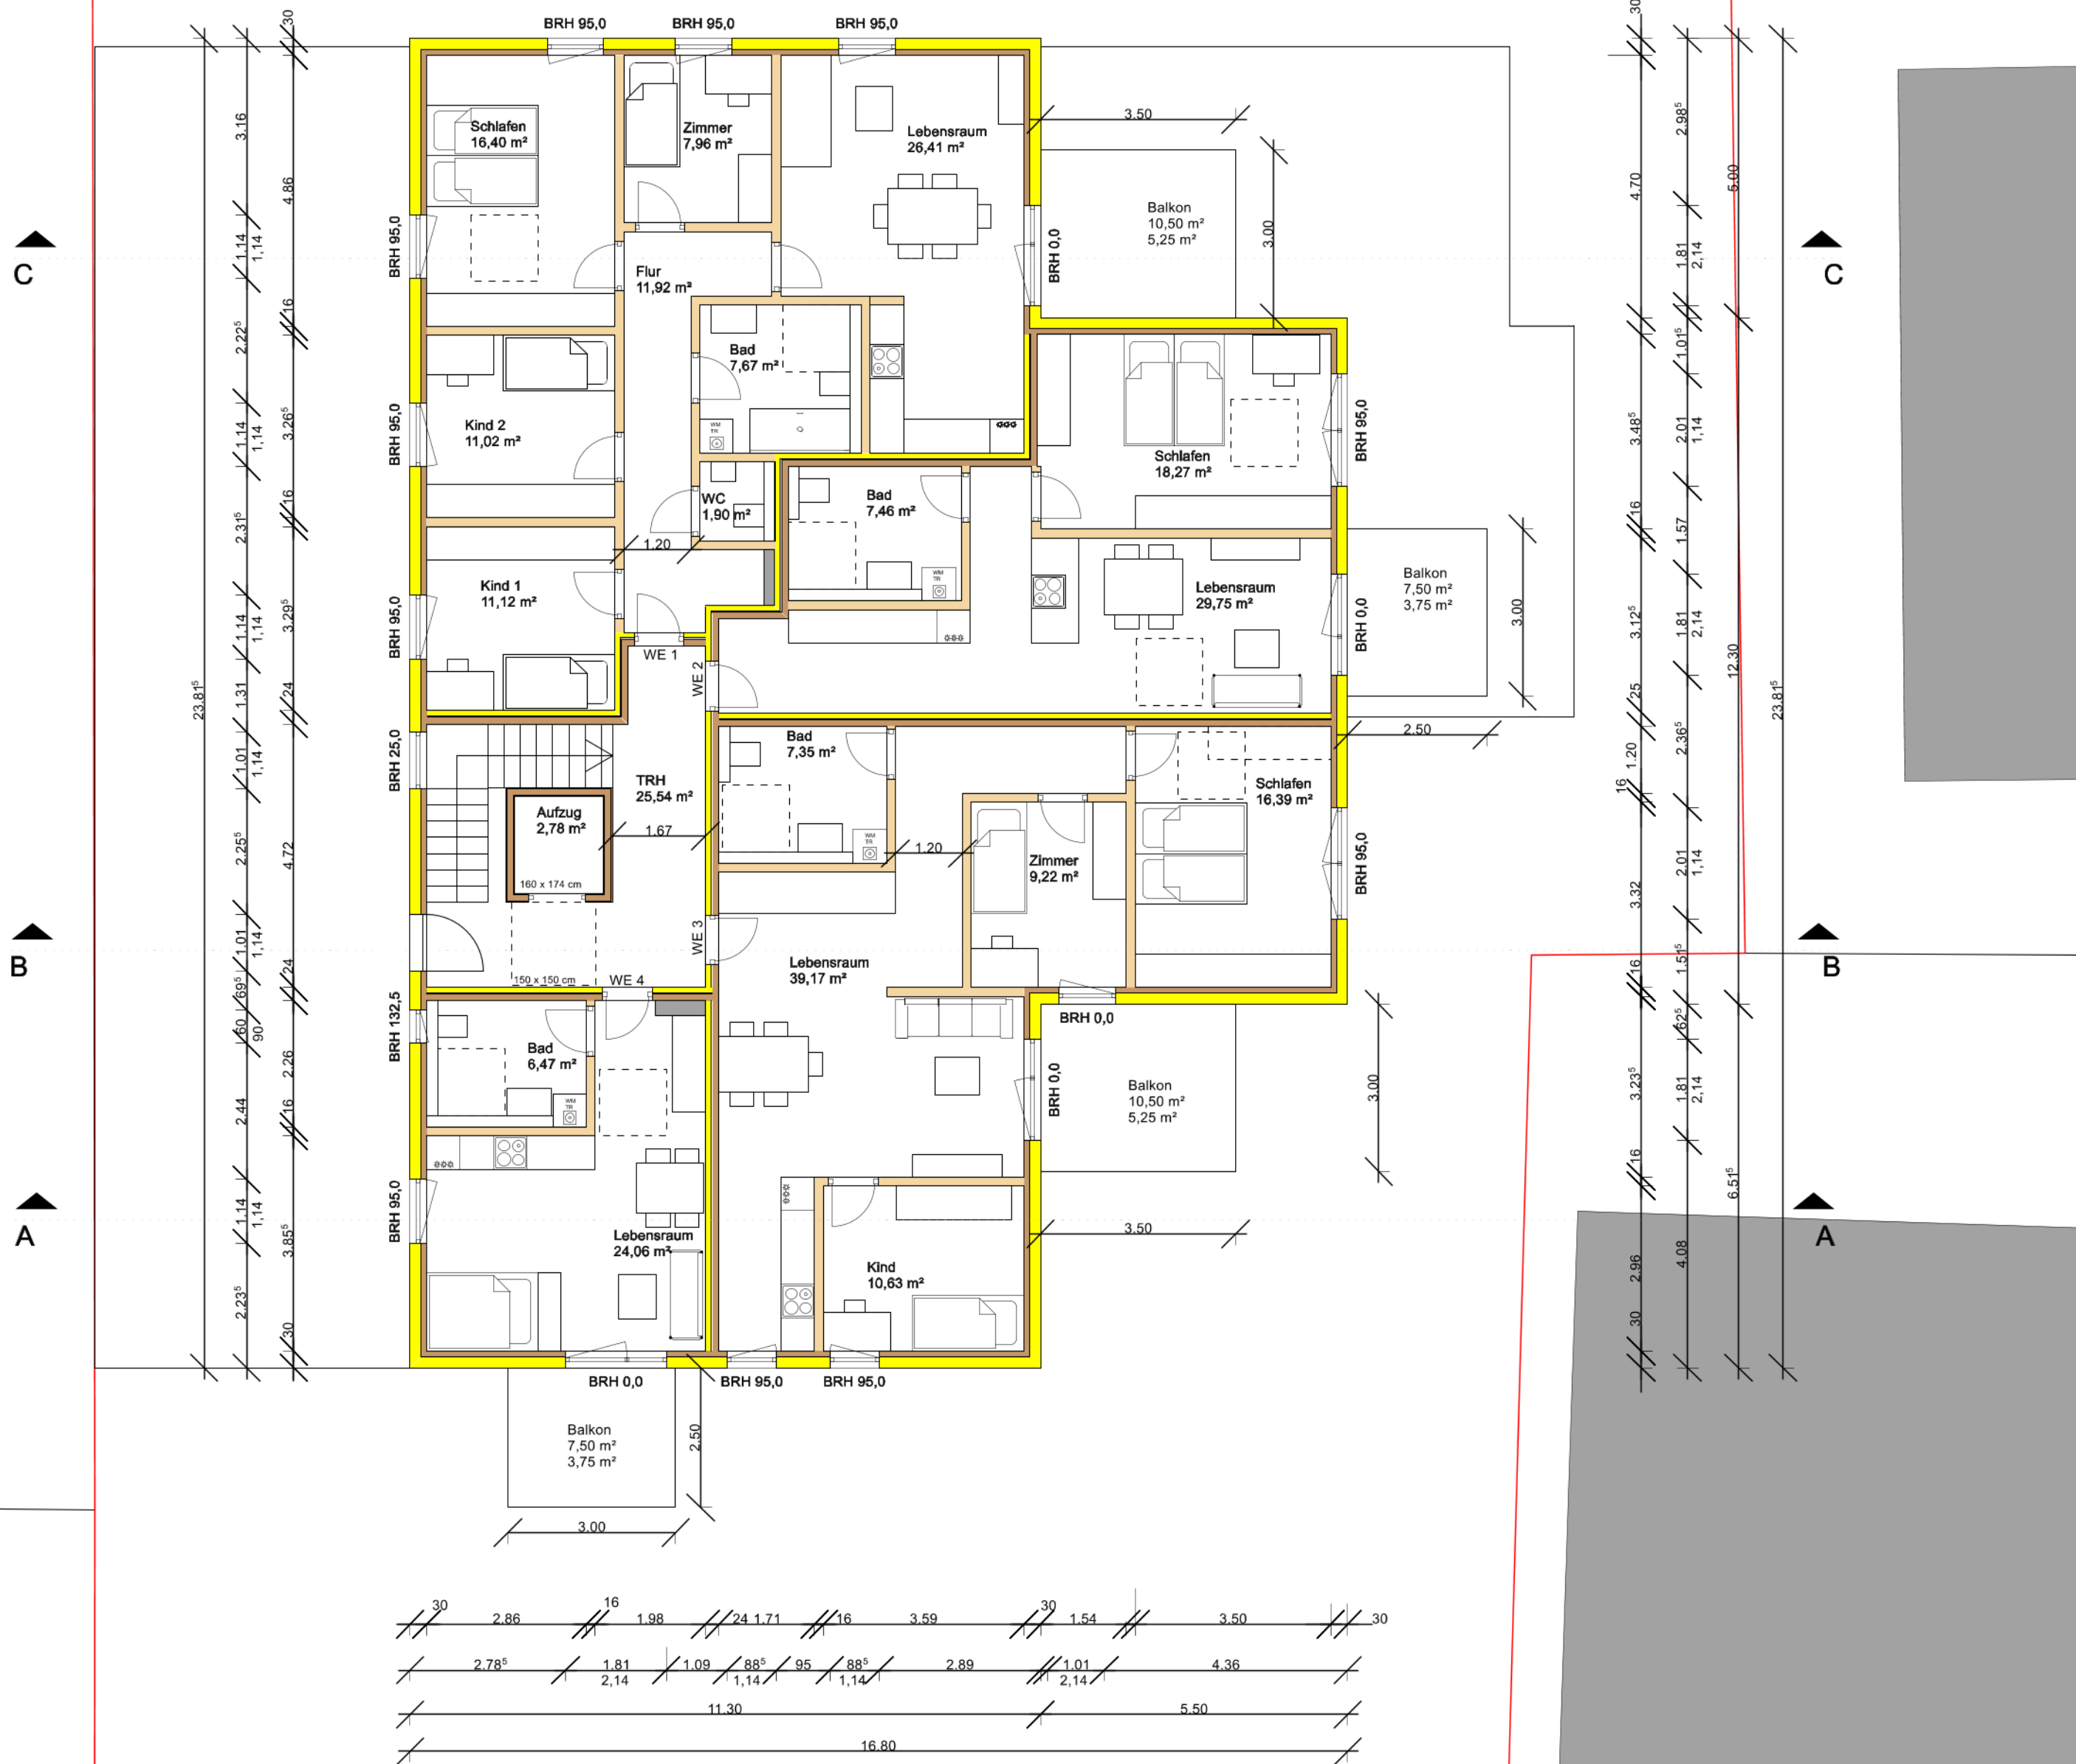
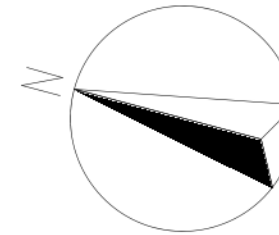
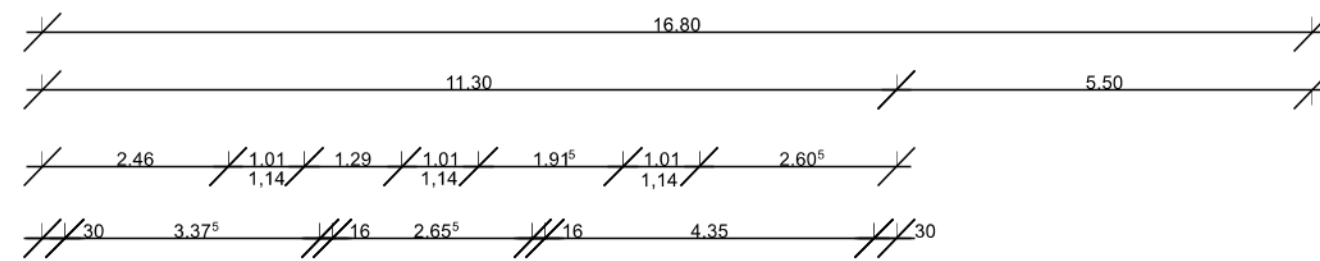


Eingabeplan

Neubau Mehrfamilienhaus mit TG

Grundstück Flur-Nr. 294/1
Gemarkung Obergünzburg

Grundriss EG M 1:100

 

Planer B.Plan Planungsgesellschaft mbH
Ortstraße 16
87659 Hopferau

B.PLAN

Planungsgesellschaft mbH
Bauplanung | Brandschutz | Baumanagement

Christian Gall, Dipl.-Ing. (FH)