




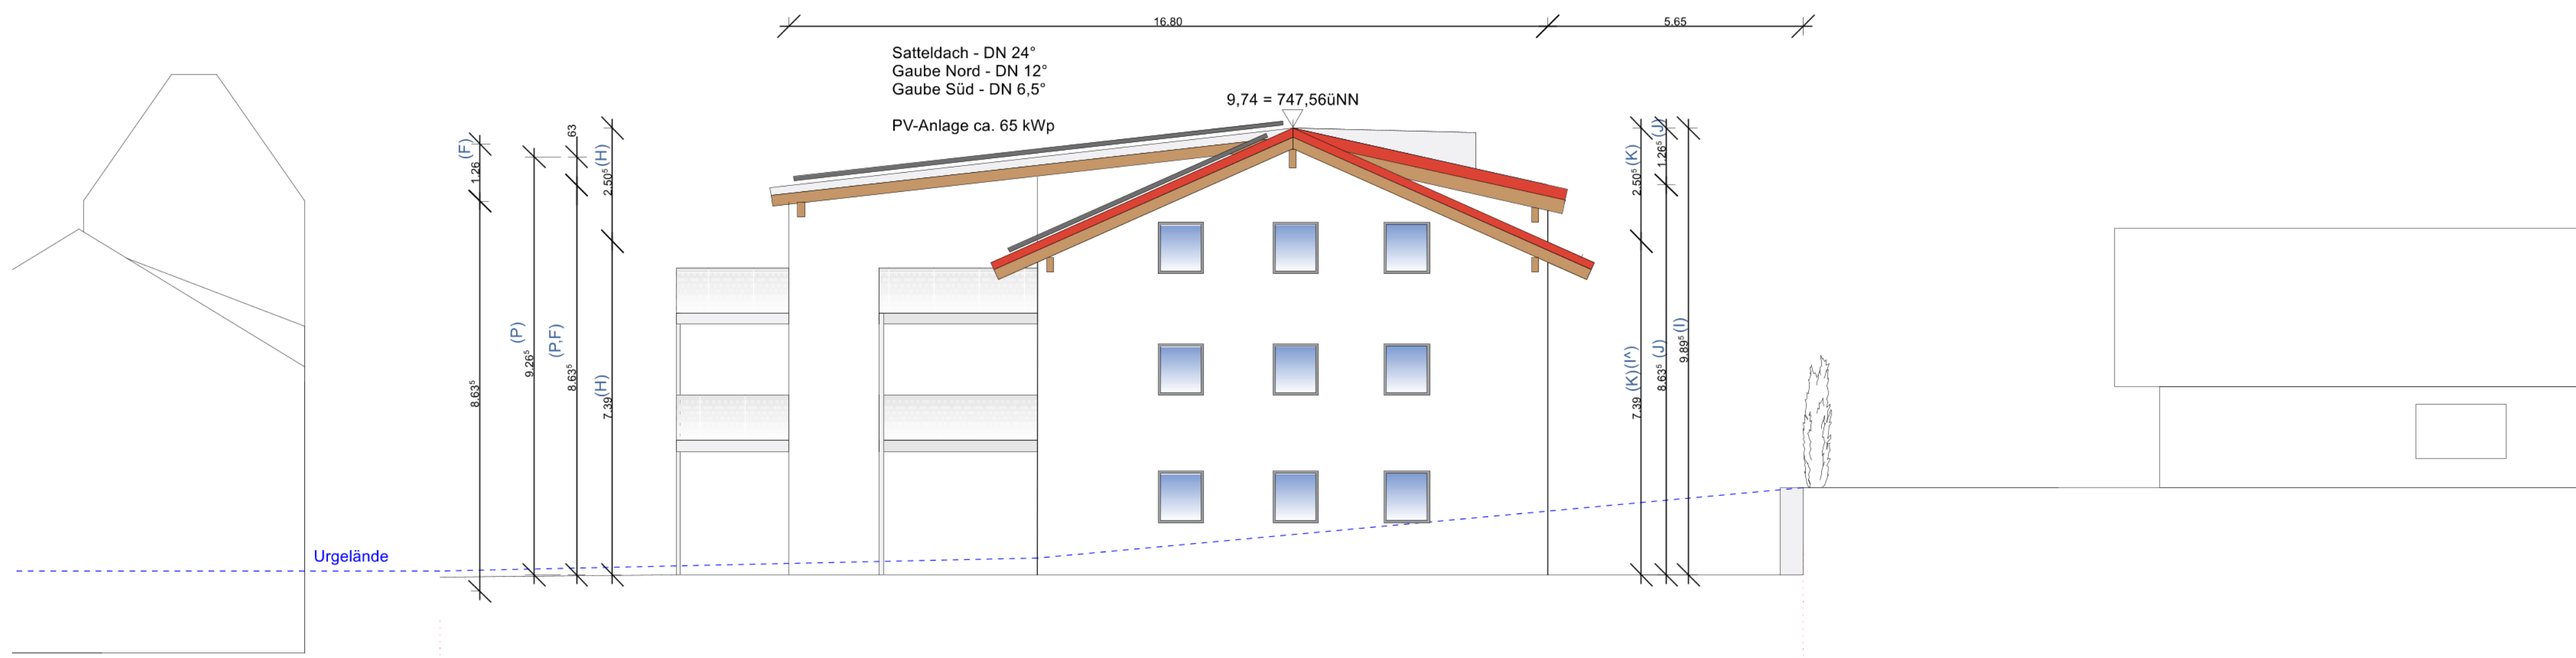


Ansicht Osten

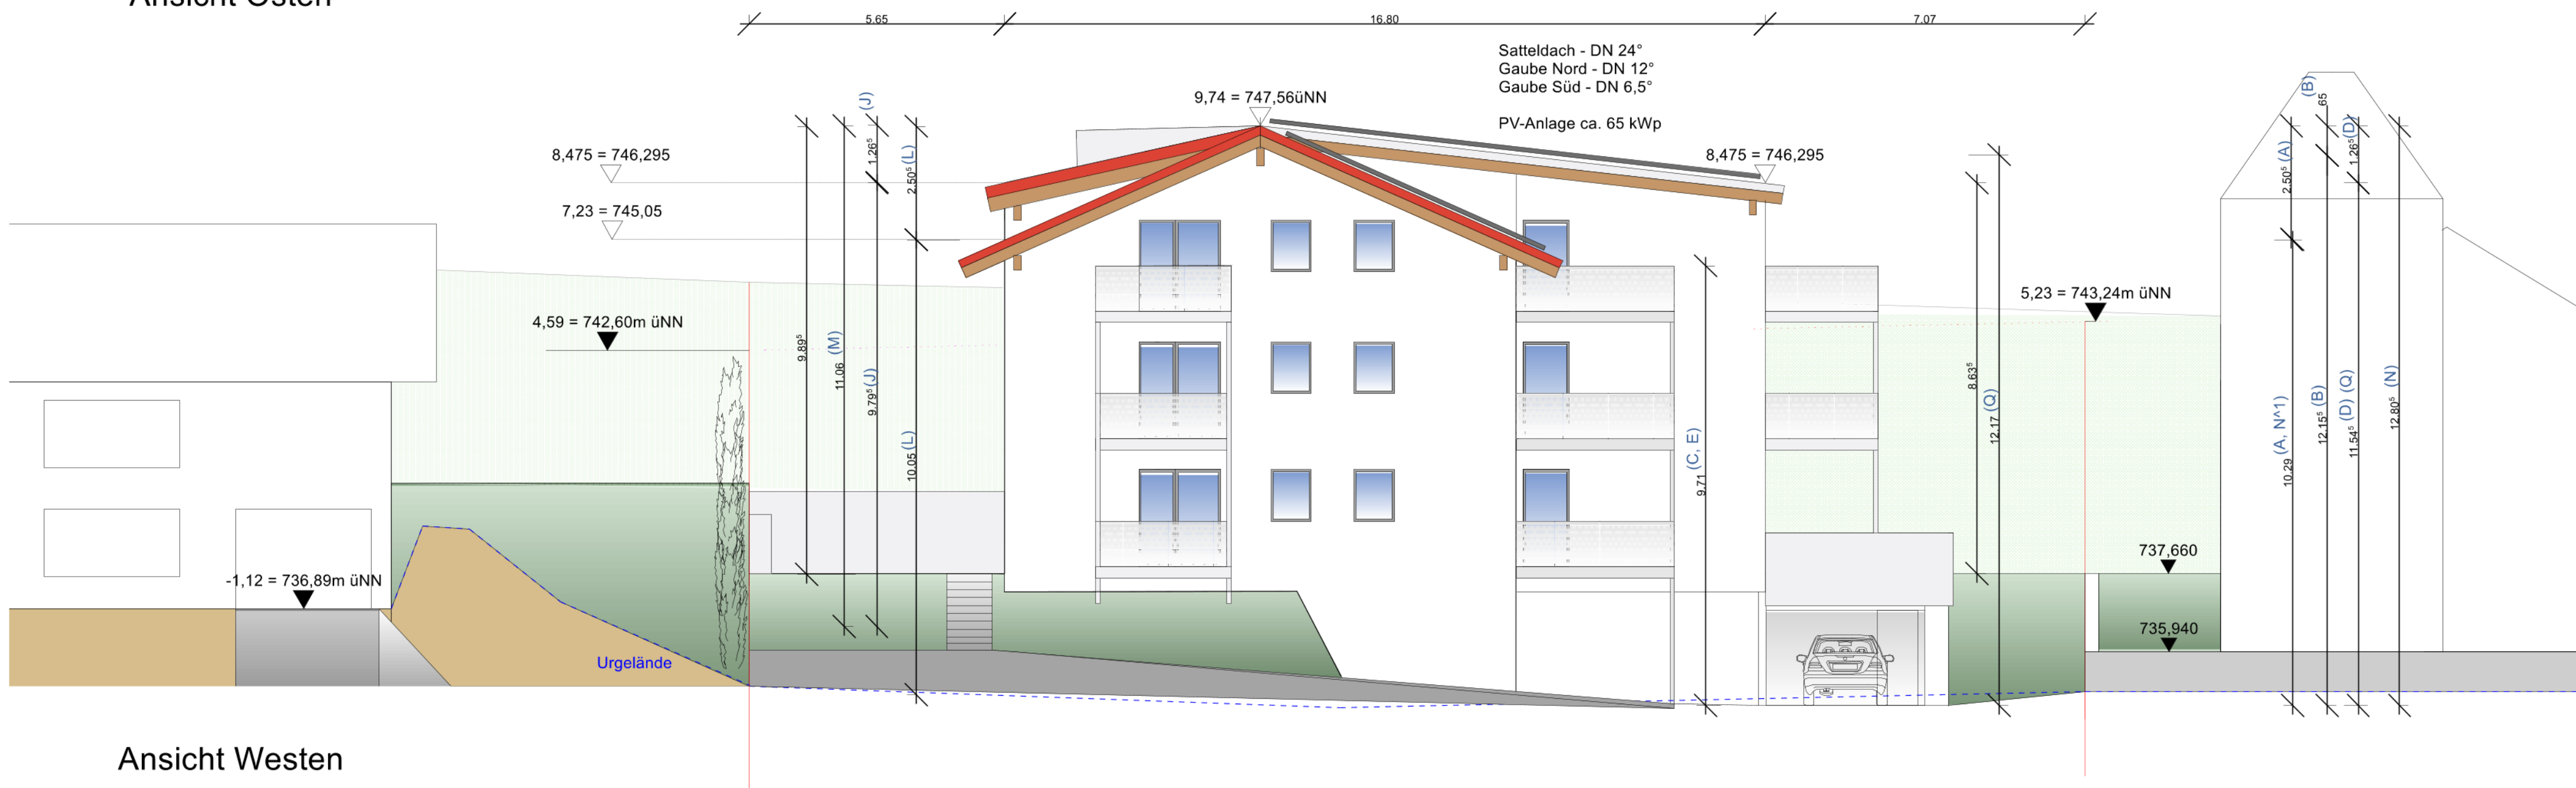

Ansicht Westen

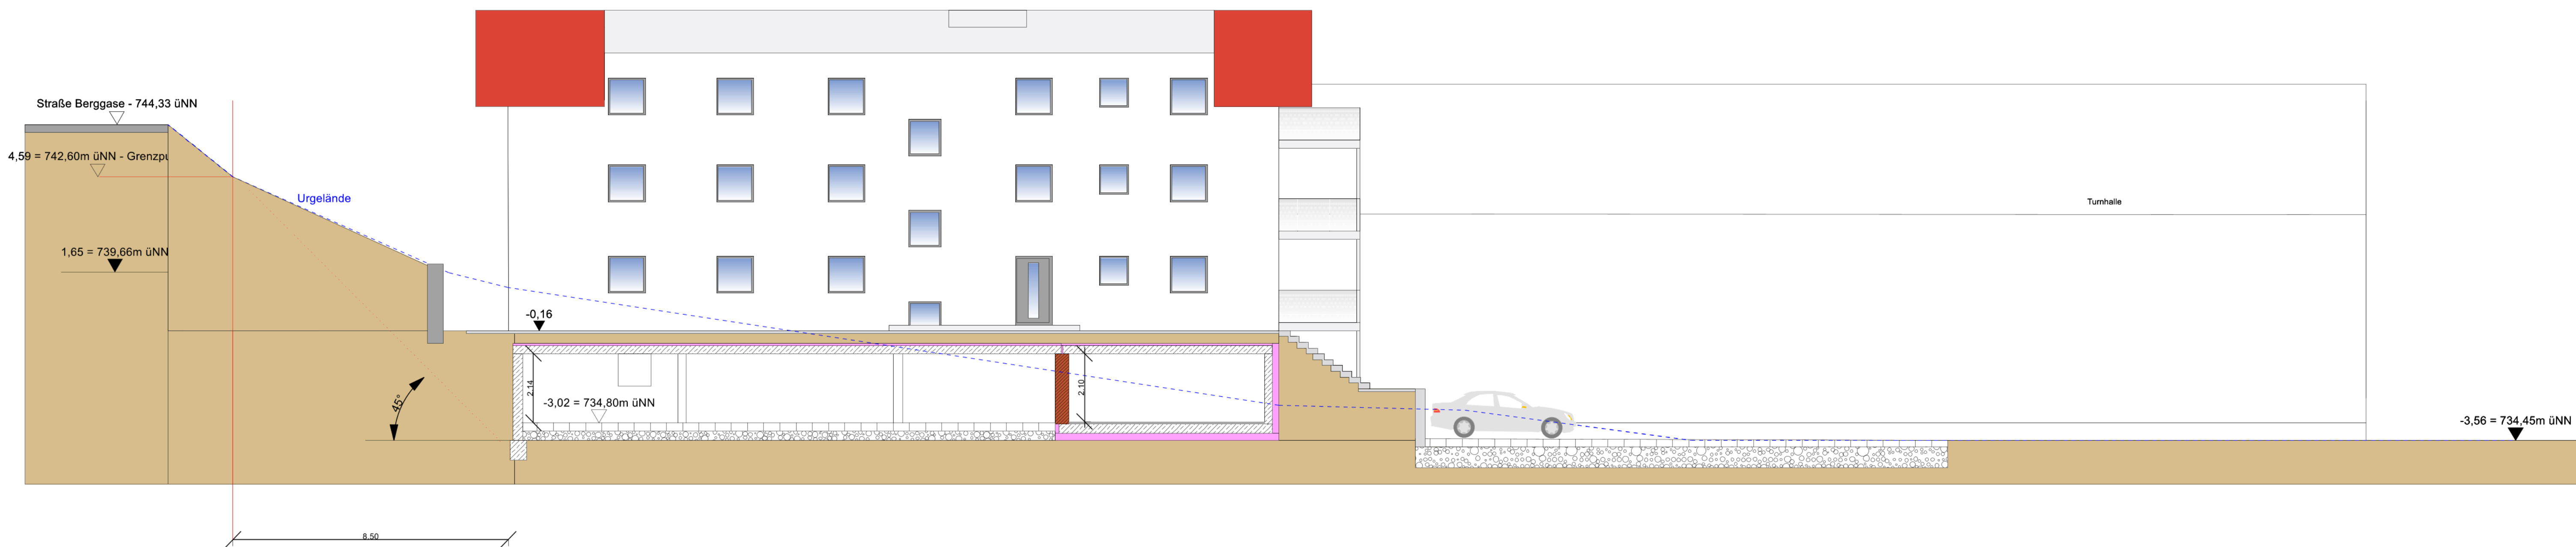

Ansicht Norden

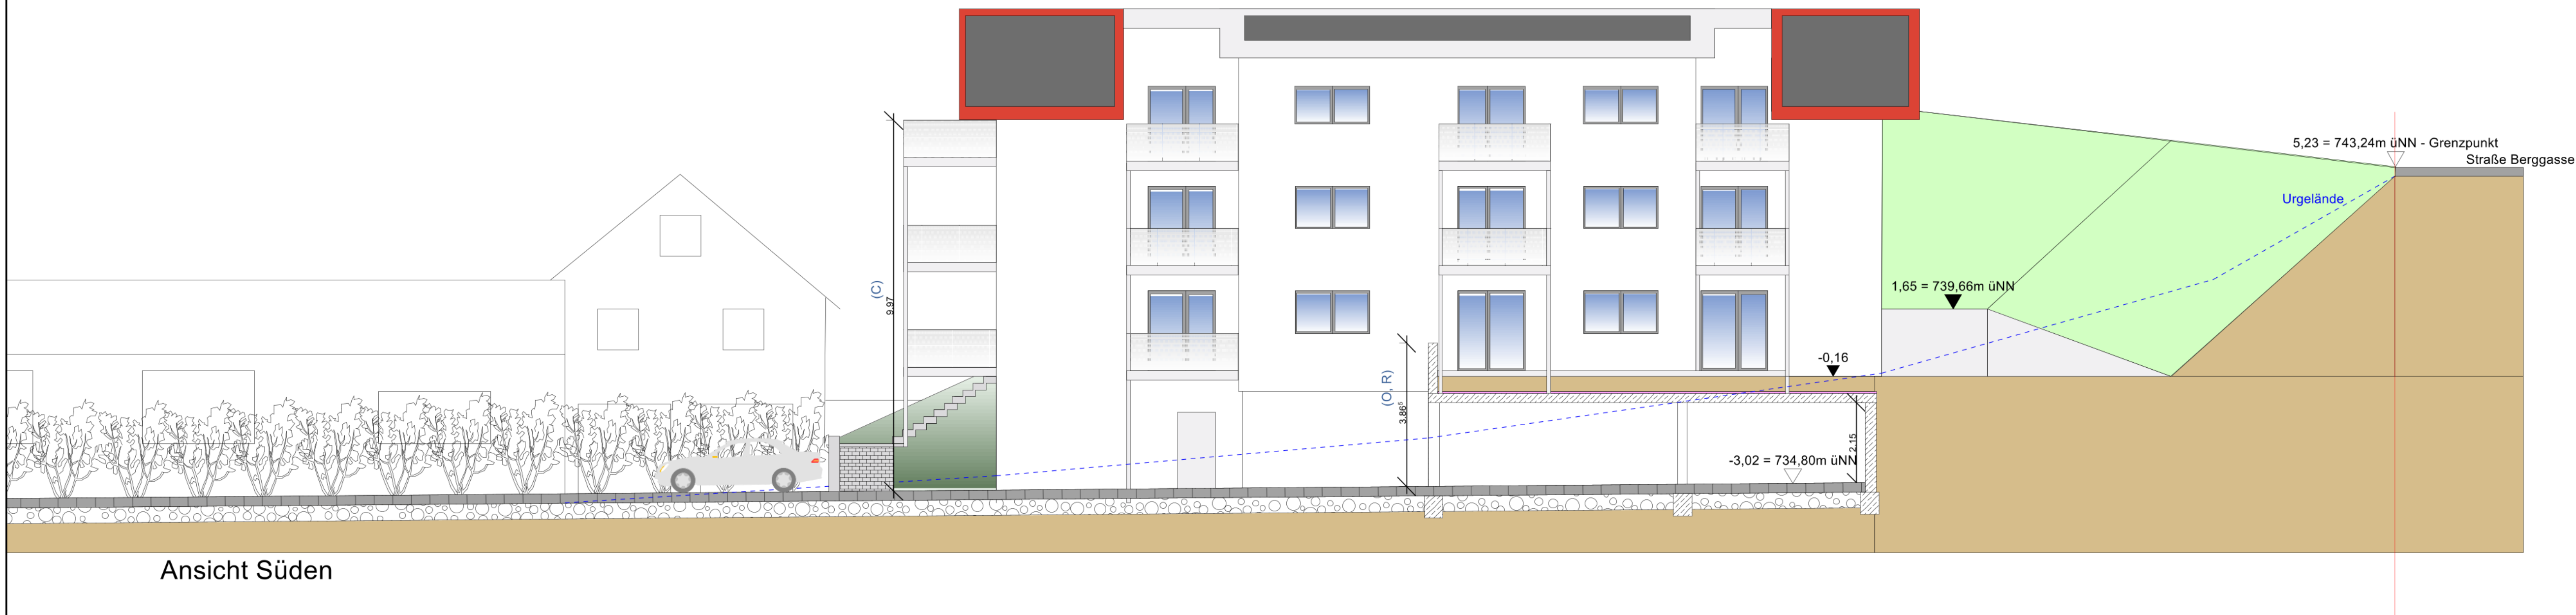


Ansicht Süden

Eingabeplan

Neubau Mehrfamilienhaus mit TG

Grundstück Flur-Nr. 294/1
Gemarkung Obergünzburg

Ansichten M 1:100

 

Planer B.Plan Planungsgesellschaft mbH
Ortstraße 16
87659 Hopferau

B.PLAN
Planungsgesellschaft mbH
Bauplanung | Baurechtschutz | Baumanagement
Christian Gell, Dipl.-Ing. (FH)